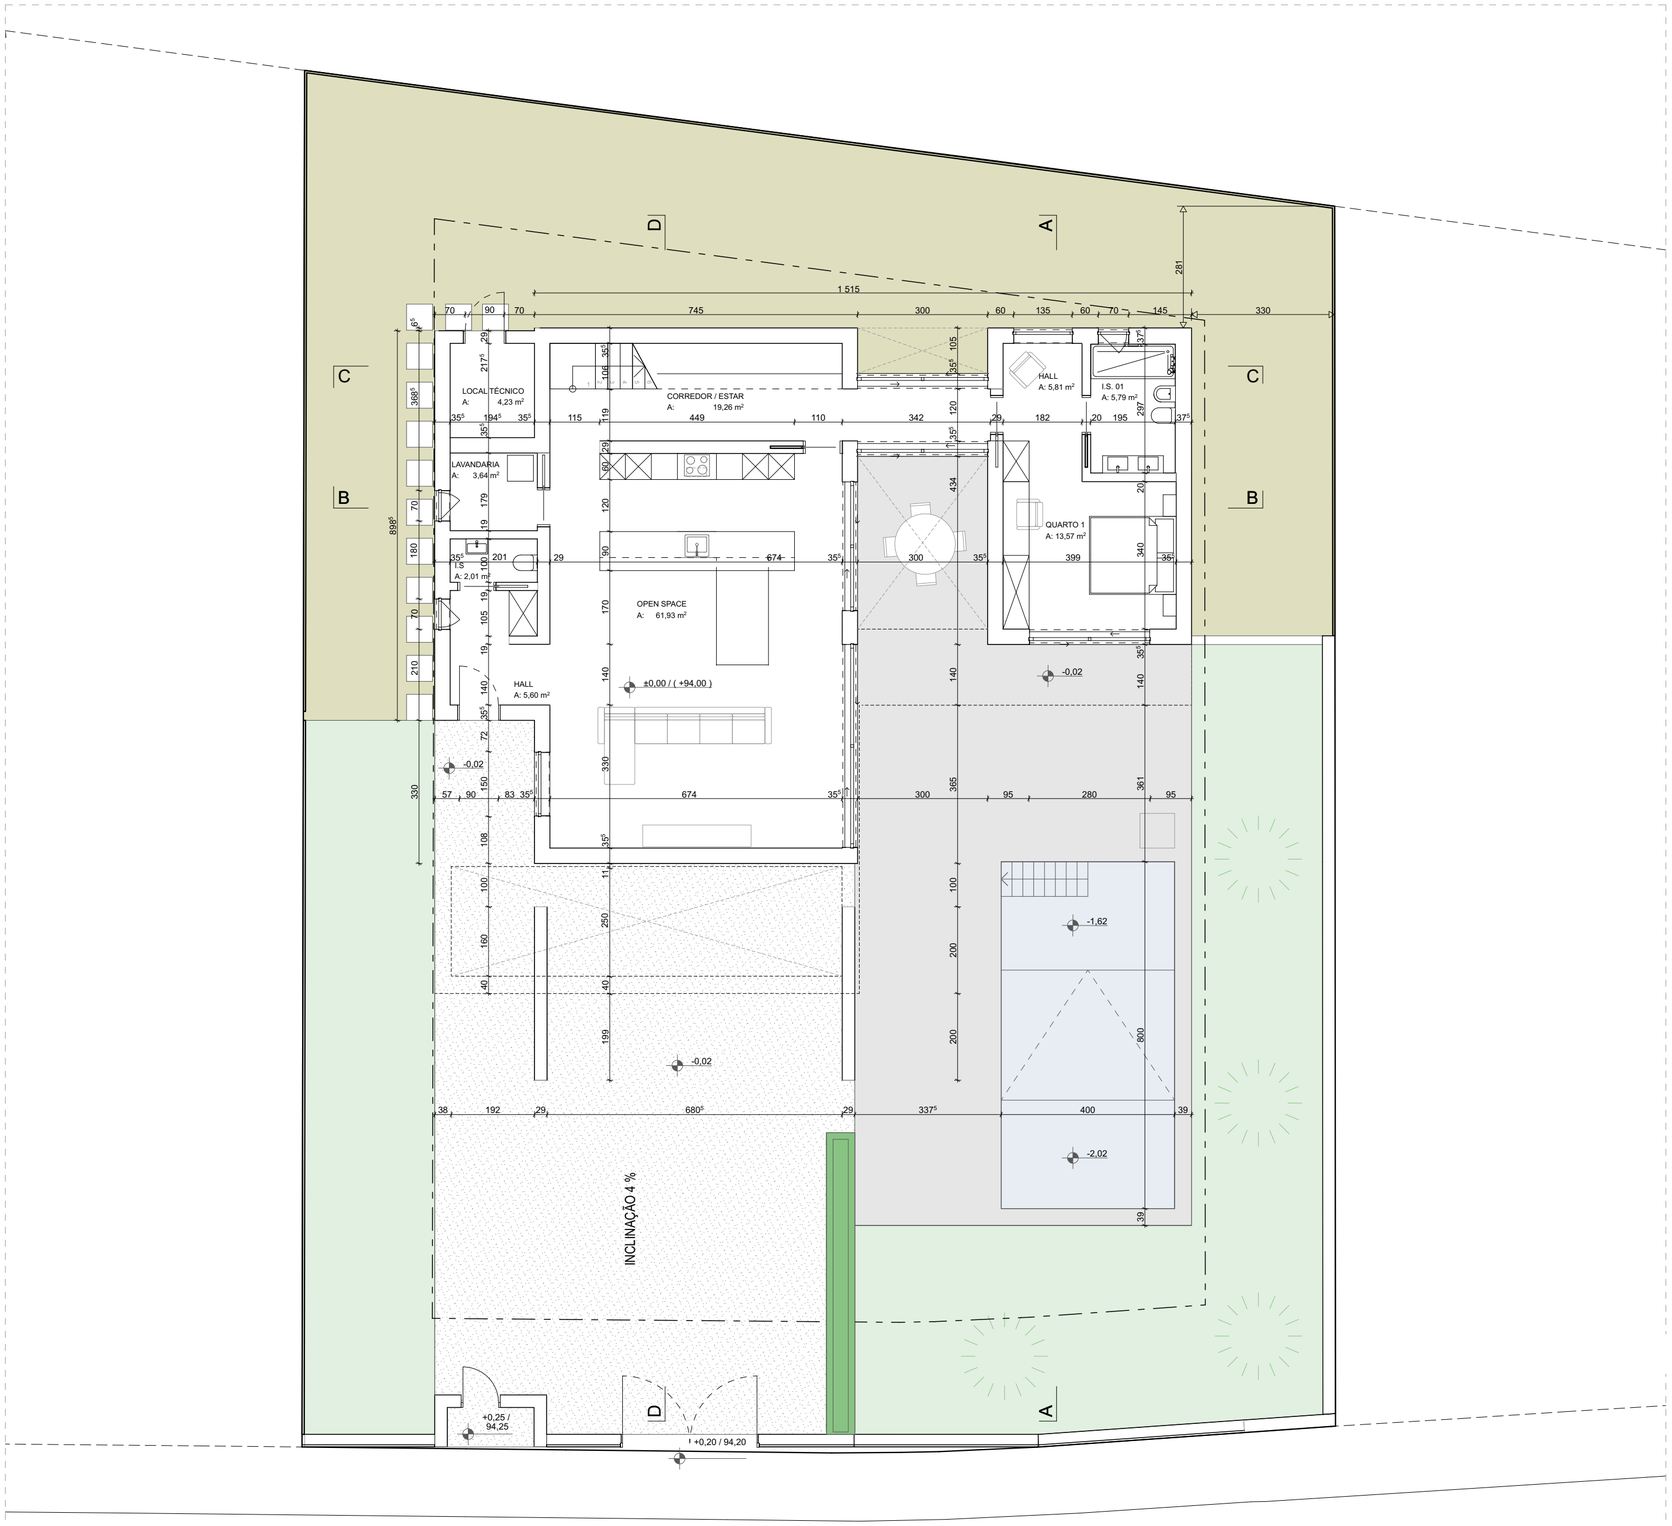

QUADRO DE ÁREAS:

Área total do lote	a = 716,10 m²
Área de implantação	a = 153,00 m²
Área bruta de construção - PISO 0	a = 153,00 m²
Área bruta de construção - PISO 1	a = 87,50 m²
Área total de construção	a = 240,50 m²
Área útil de construção	a = 176,92 m²
Área habitável de construção	a = 115,00 m²
Área de impermeabilização	a = 365,00 m²

Consideram-se as seguintes **COTAS**:
> a cota 94.00 como cota de soleira ± 0.00
> a cota 100.85 como cércea

ESCALA	TÉCNICO RESP.
1/100	