
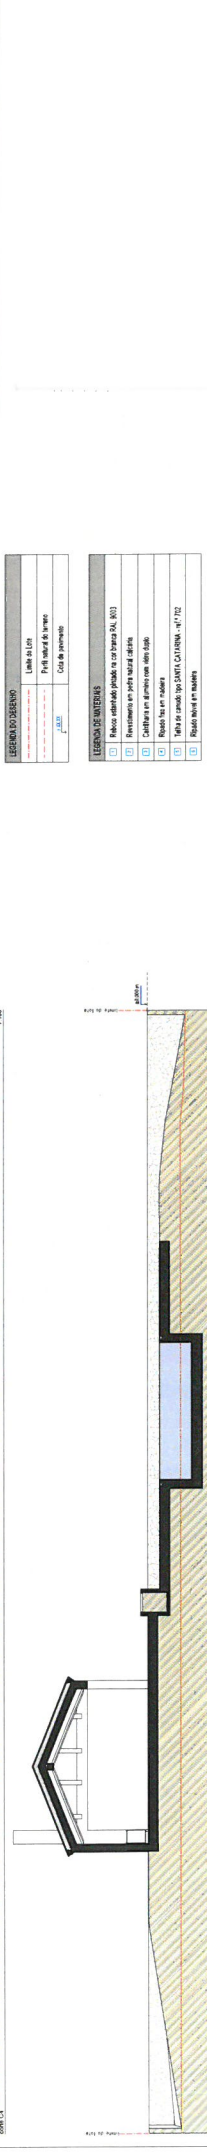
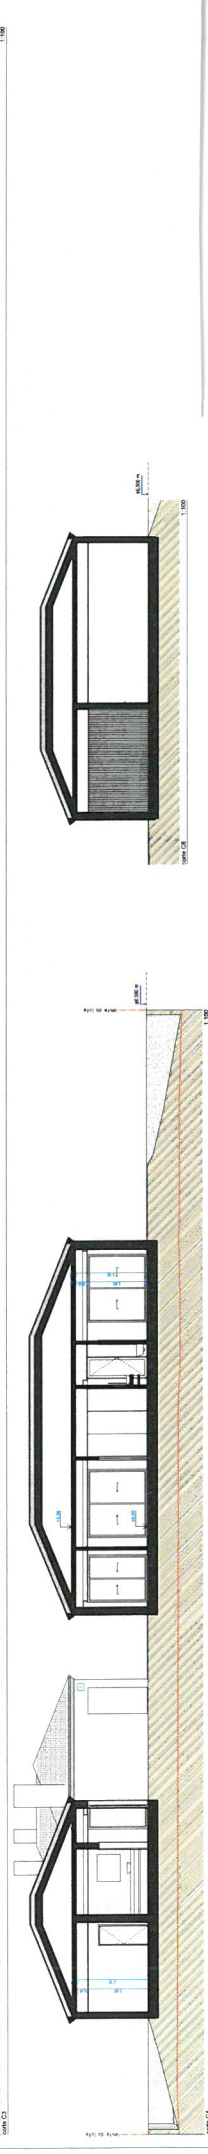
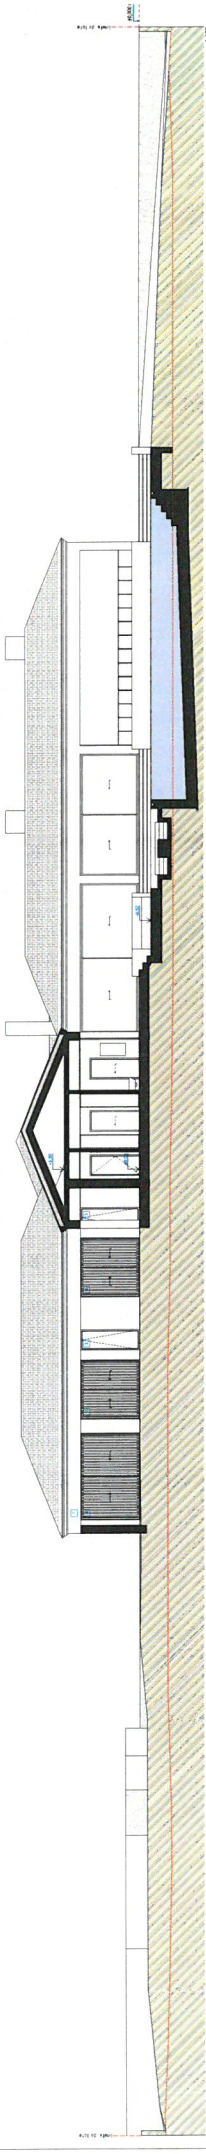
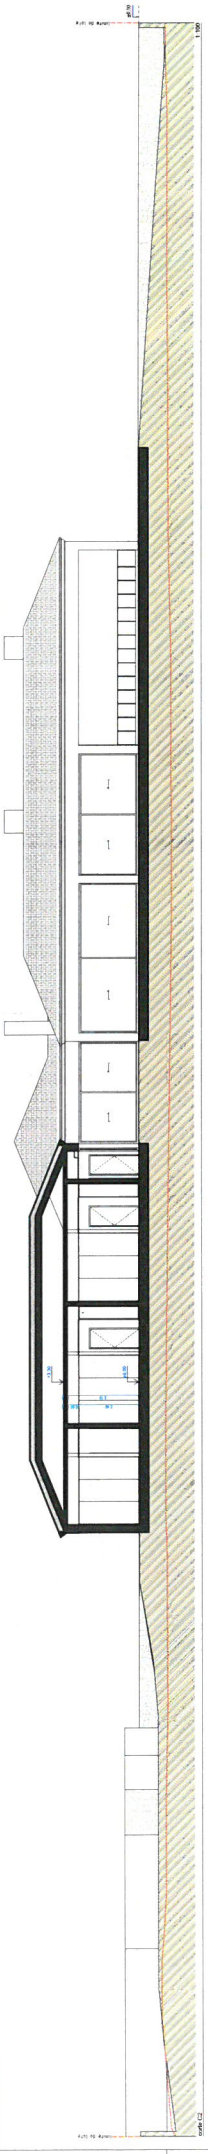


Area: 4,520m²

02-LE252A




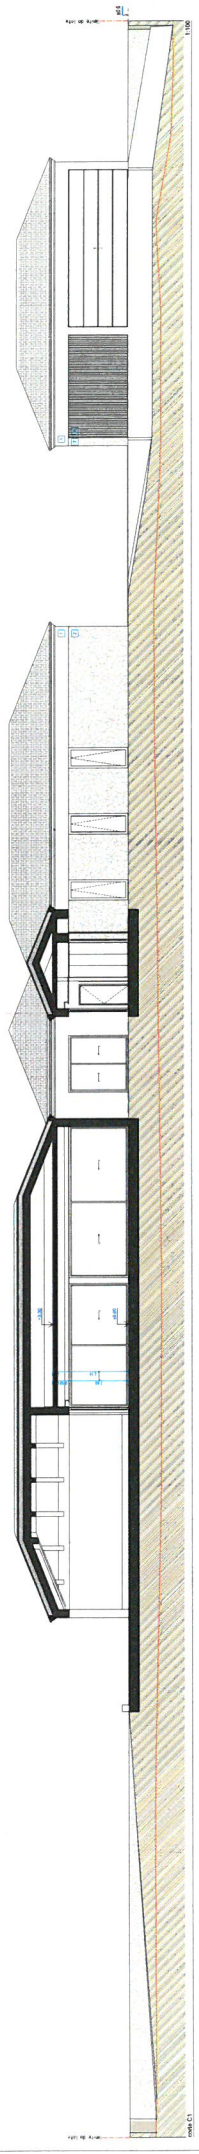


LEGENDA DO DESENHO








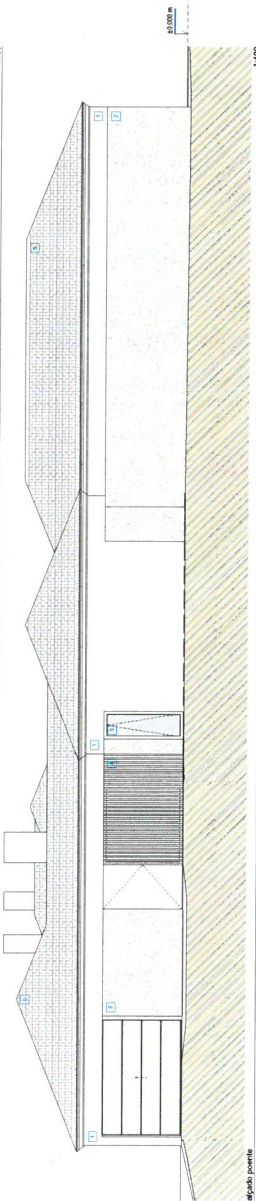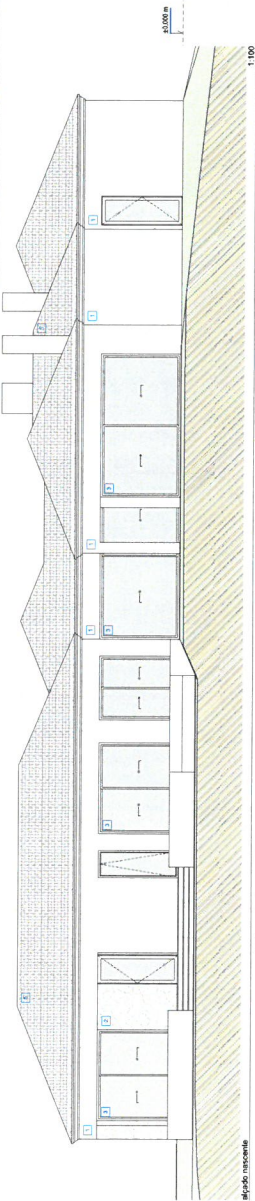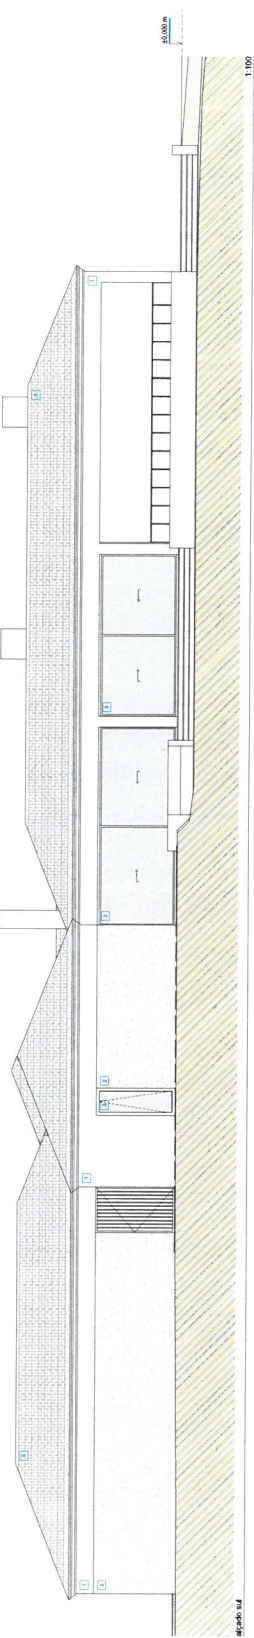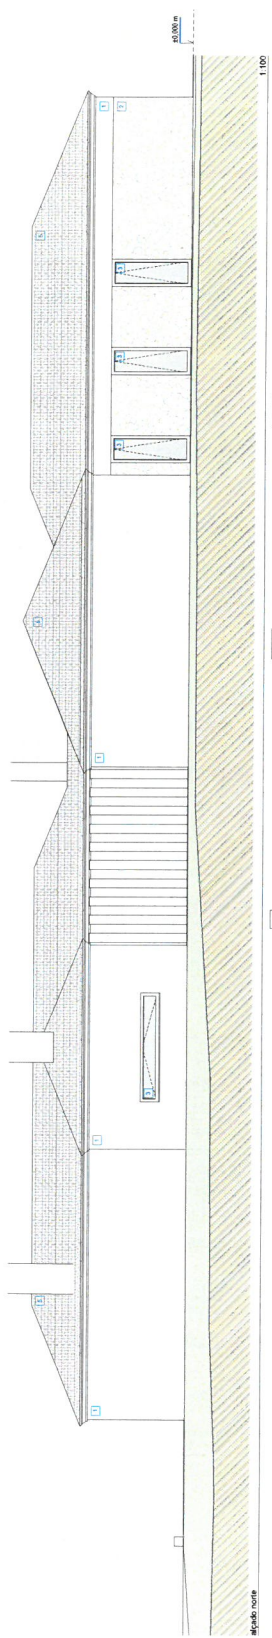

LEGENDA DE MATERIAS

1	Reboco estanhado pintado na cor branco DAL 90/3
2	Revestimento em pedra natural calcária
3	Cantaria em Alumínio com vidro duplo
4	Replado fixo em madeira
5	Telhos de canal tipo SANTA CATARINA - ref: 712
6	Replado móvel em madeira

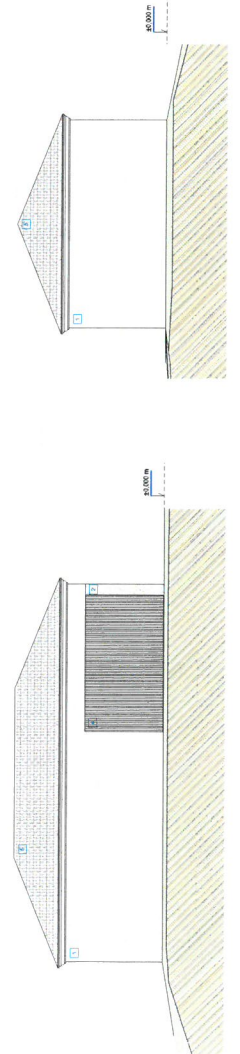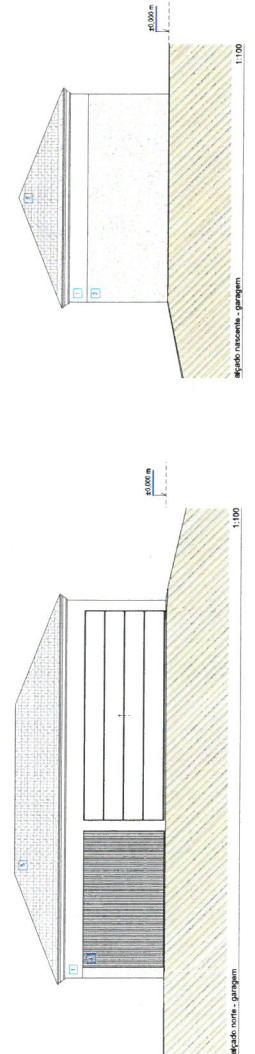

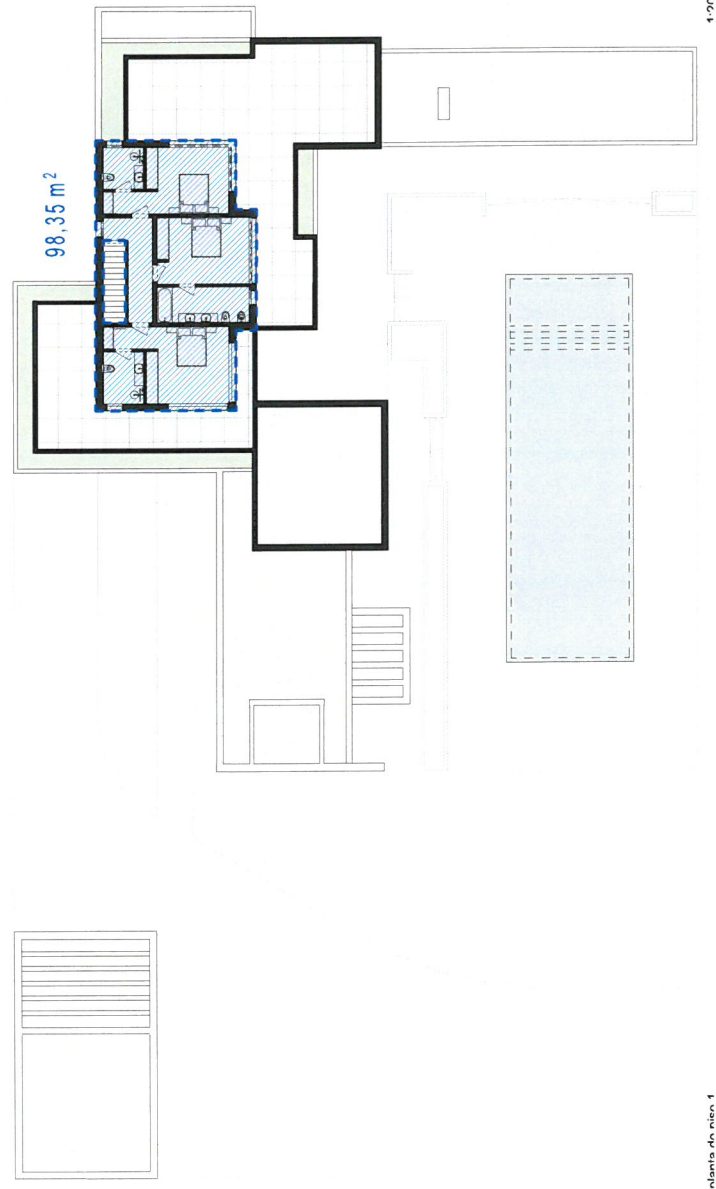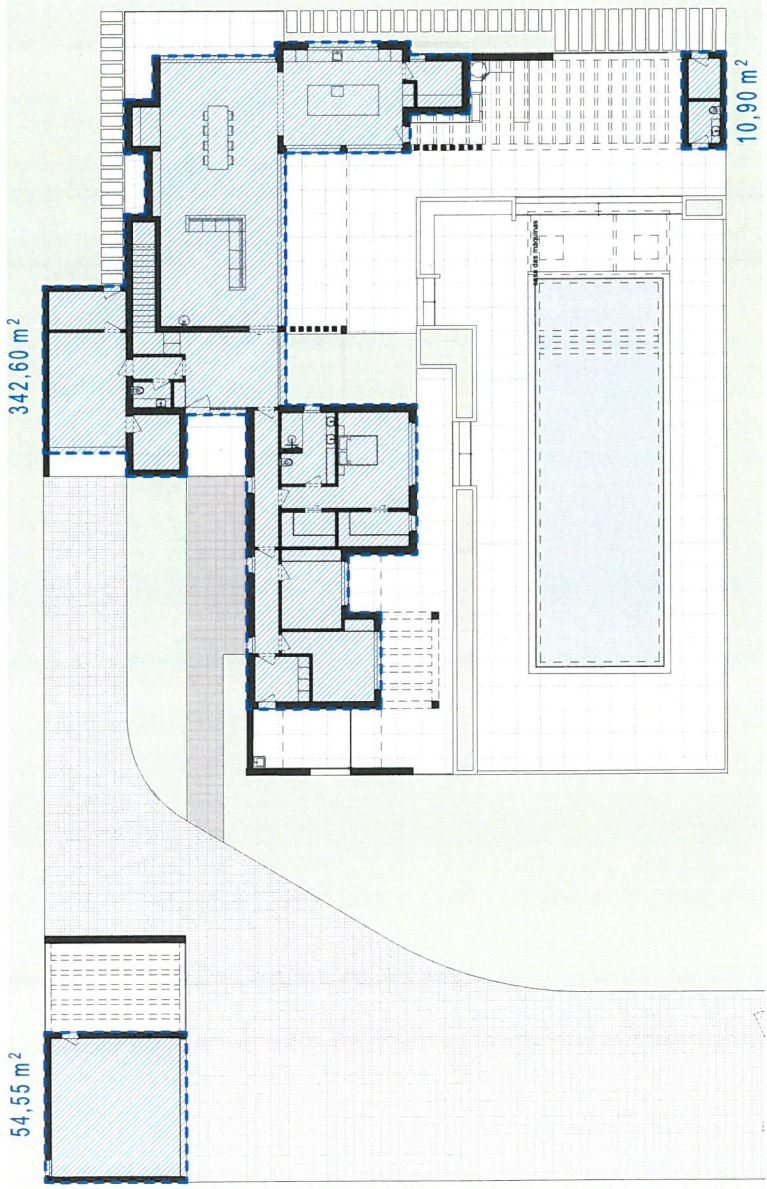

LEGENDA DO DESENHO	
	Limite do Lote
	Polígono de implantação - 5,00m de afastamento ao limite do prédio
	Área do Terreno
	Cota de Soleira
	Área de construção = 508,40m ²

QUADRO DE ÁREAS ÚTEIS POR PISO

Floco 0



LEGENDA DESENHO

Limite de Lote
Polígono de implantação - 5,00m de afastamento do limite do prédio
Cota de paramento





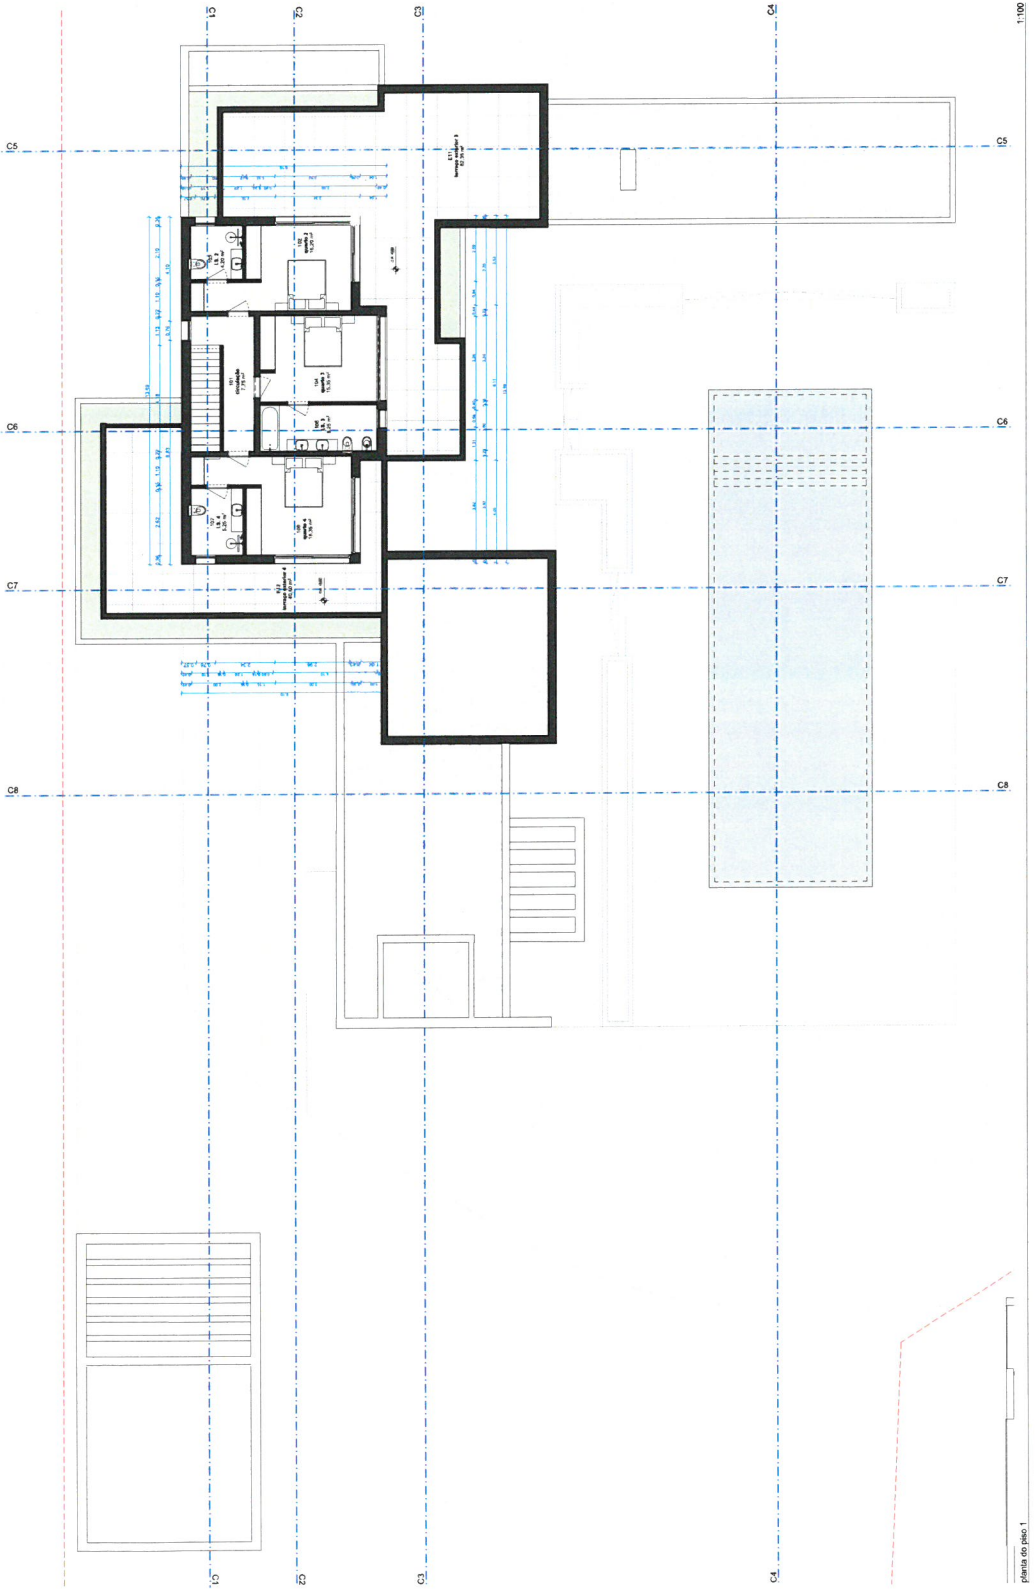

LEGENDA DO DESENHO	
—	Limite do Lote
---	Polígono de implantação - 5,00m de afastamento em relação ao lote adjacente
---	Cota de pavimento
---	Demarcação de áreas e recintos para as
---	Área de Terreno
---	Área de Construção
---	Cota de Solaria

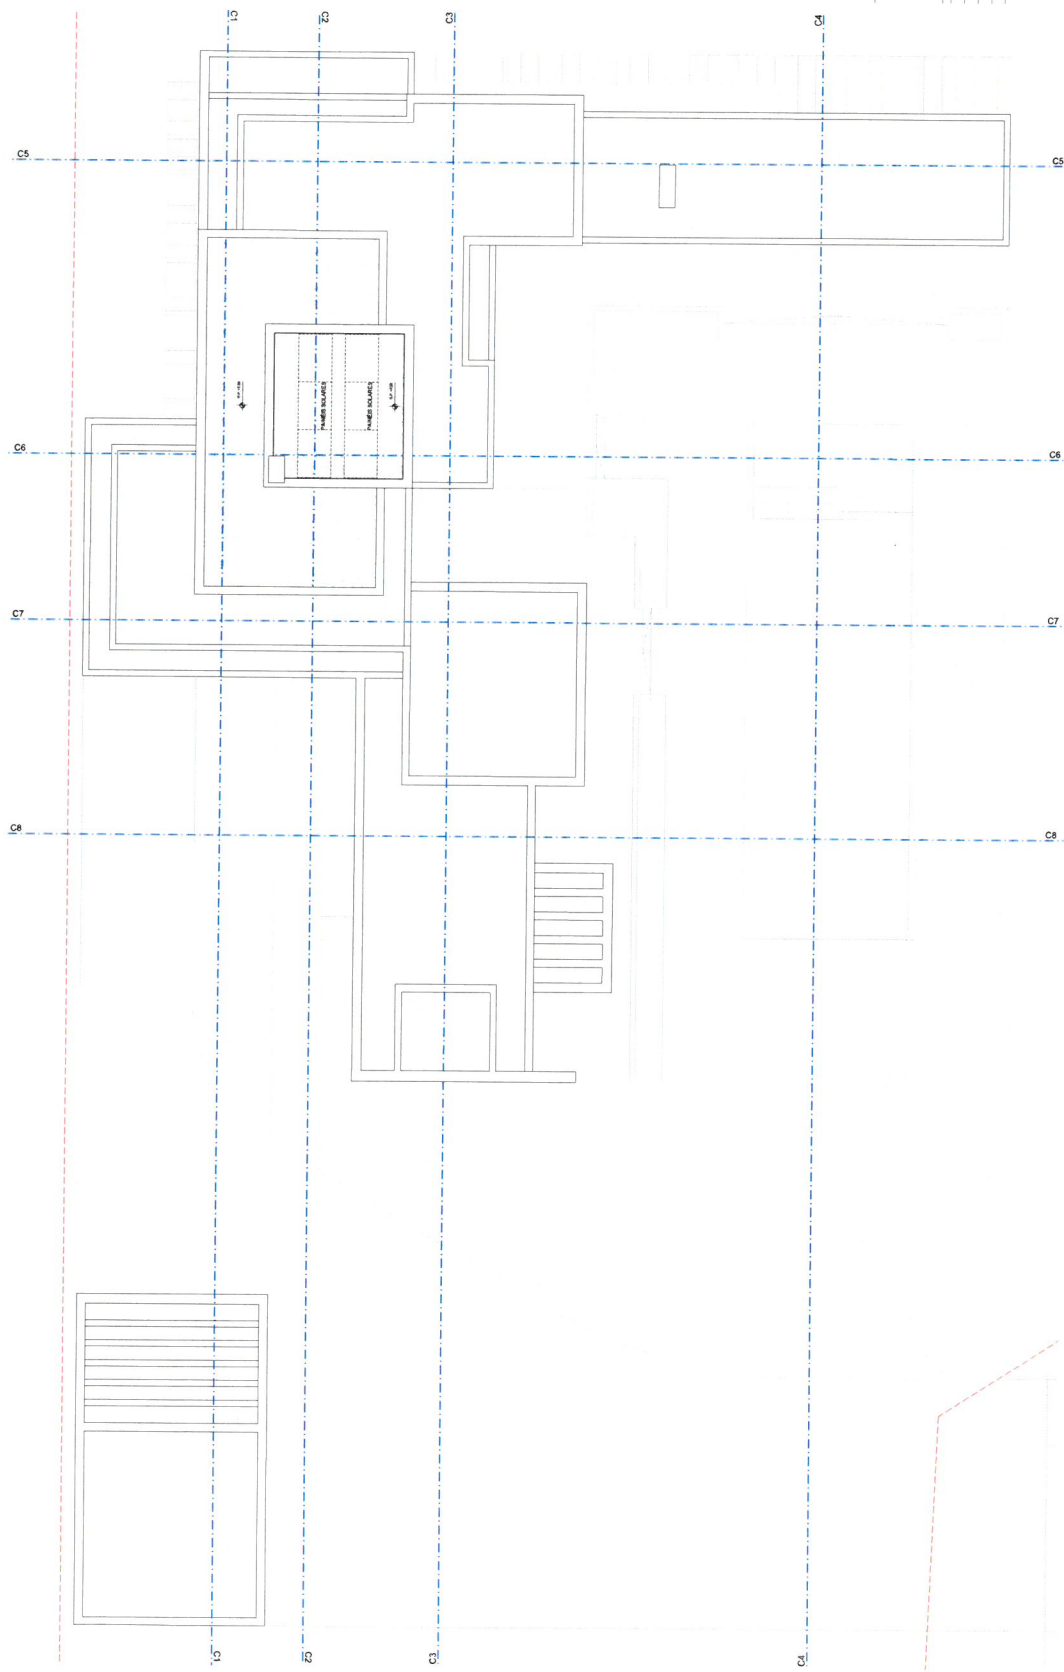

planta de cobertura

1:100