




Area: 4.600 m²
02-le 253A

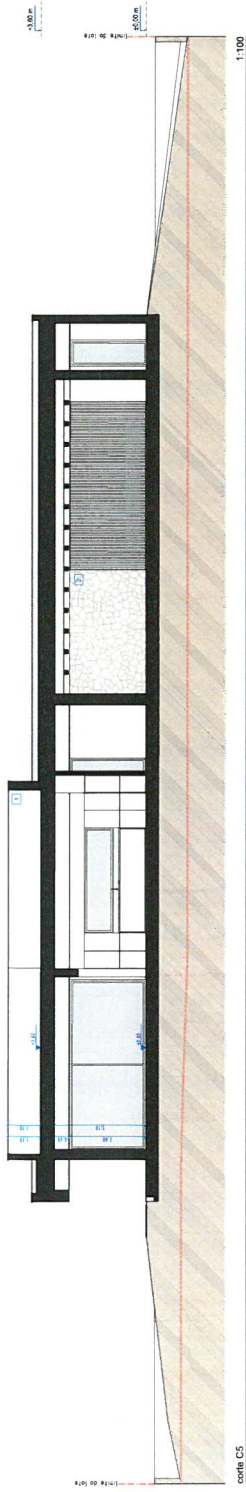


corte C5

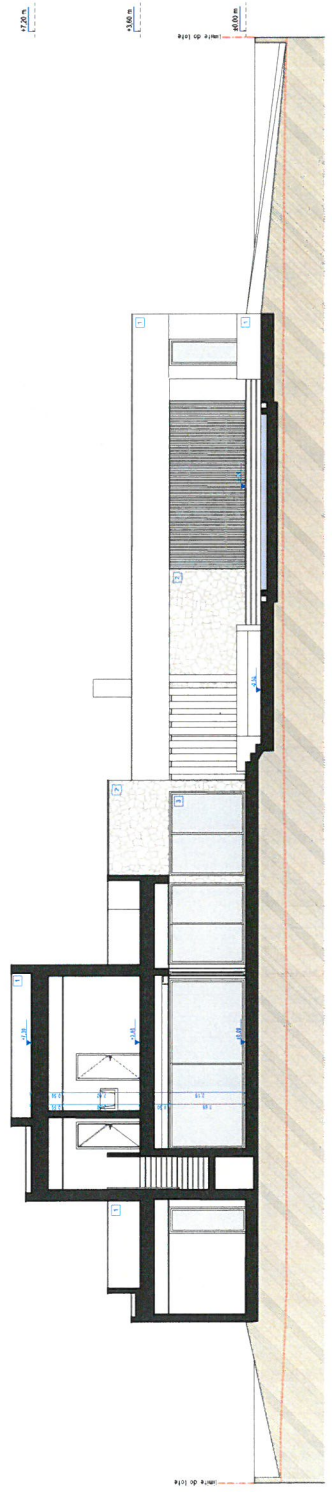

corte C6

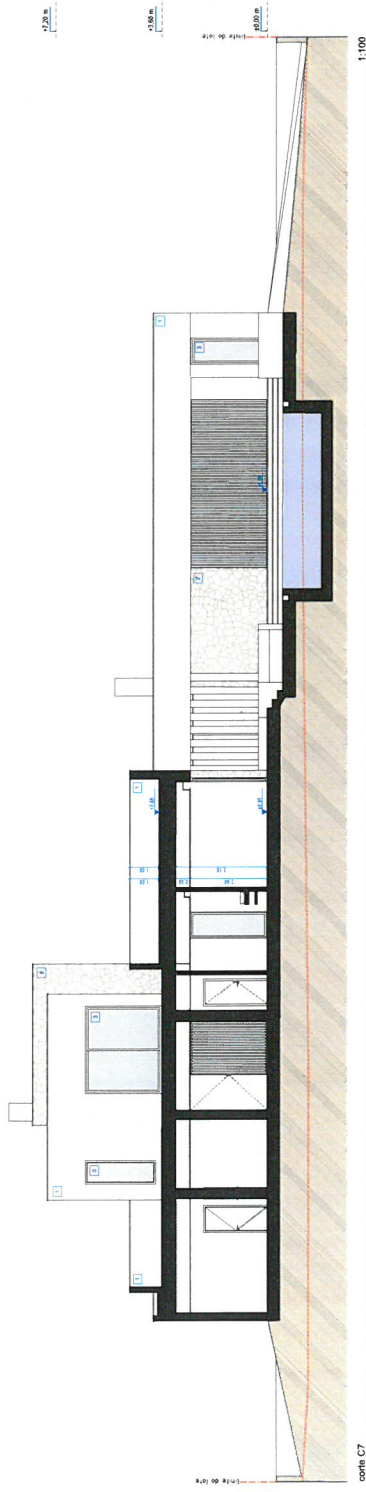

corte C7

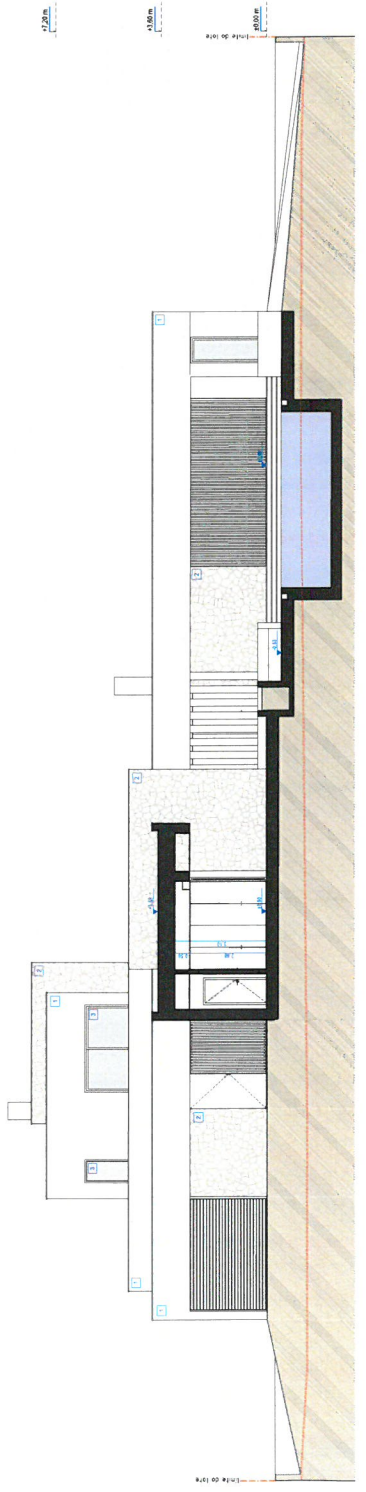


corte C8

LEGENDA DE MATERIAS

[Symbol]	Reboco a seco fino poldado na cor branco (RAL 901)
[Symbol]	Revestimento em pedra natural calcada imitada à mão - 6cm de espessura
[Symbol]	Caulhadas em Alumínio com vidro duplo


LEGENDA DO DESENHO

[Symbol]	Limite do Lote
[Symbol]	Perfil natural do terreno
[Symbol]	Cota de pavimento

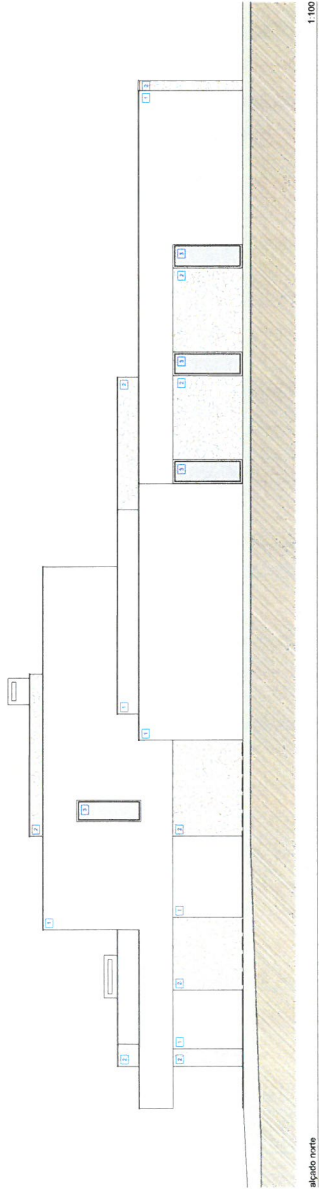


alçado norte

1:100

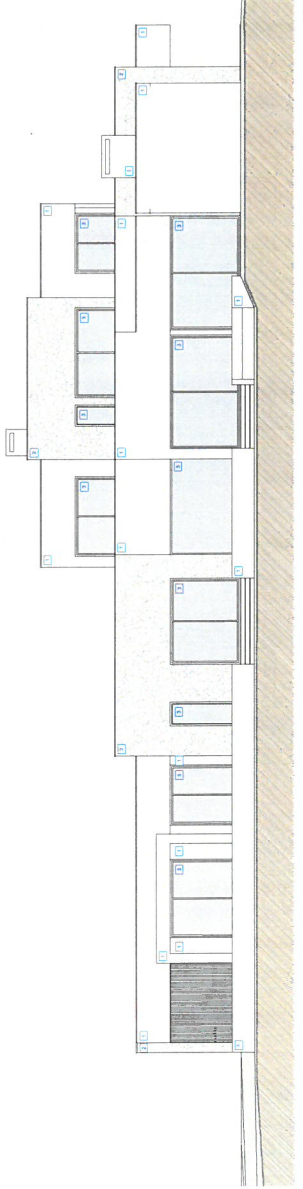


alçado sul

1:100

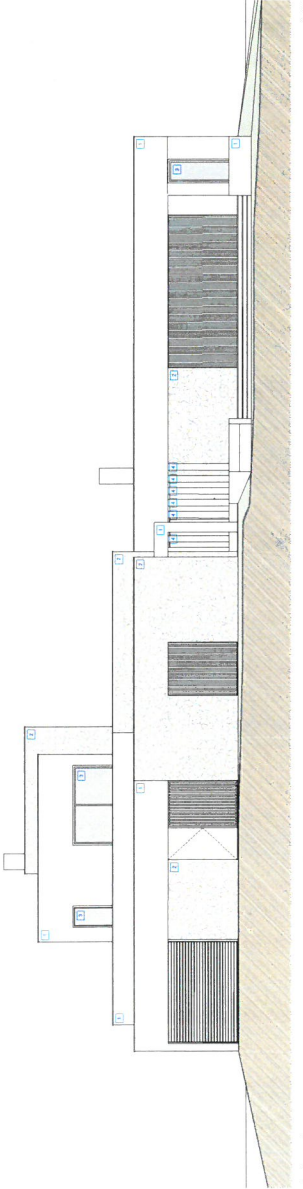


alçado poente

1:100

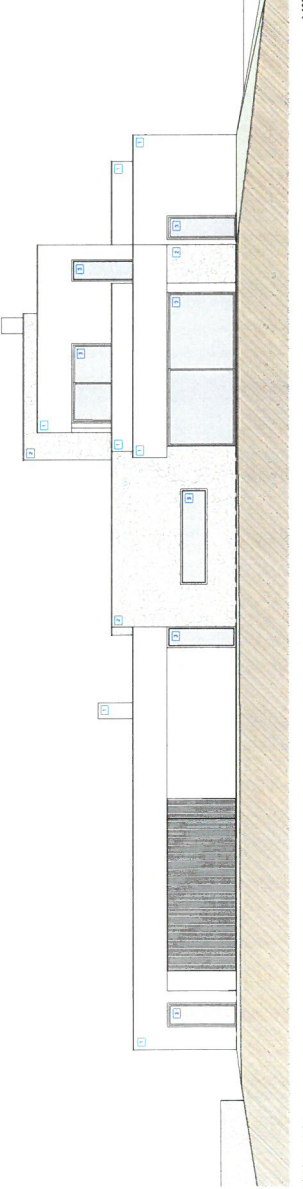


alçado nascente

1:100

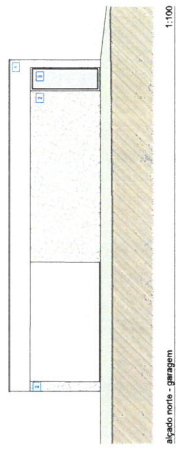


alçado norte - garagem

1:100

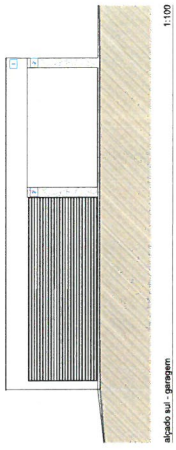


alçado sul - garagem

1:100

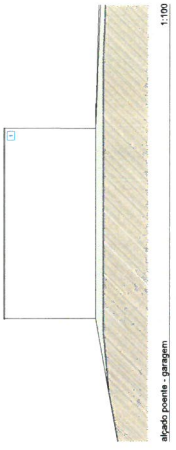

alçado poente - garagem

1:100

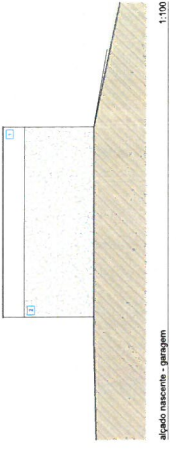

alçado nascente - garagem

1:100

LEGENDA DE MATERIAS









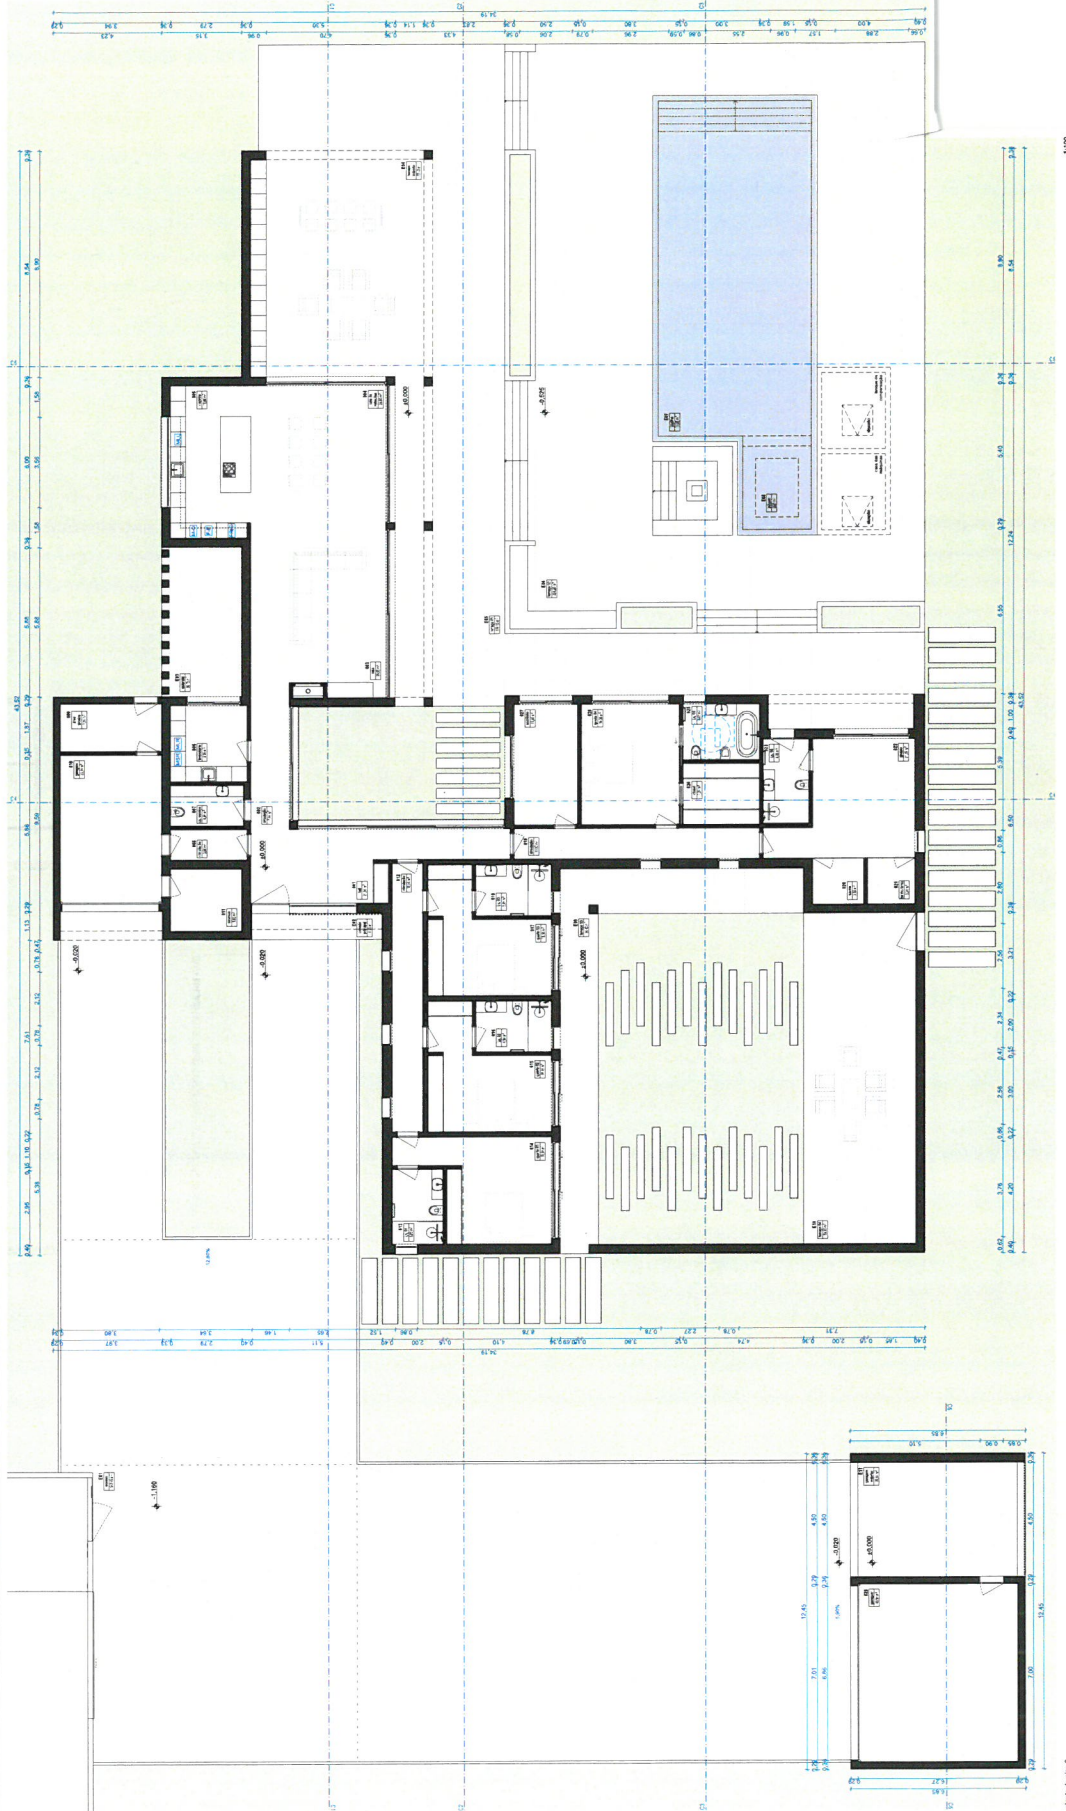

1:200

Piso do nível 0












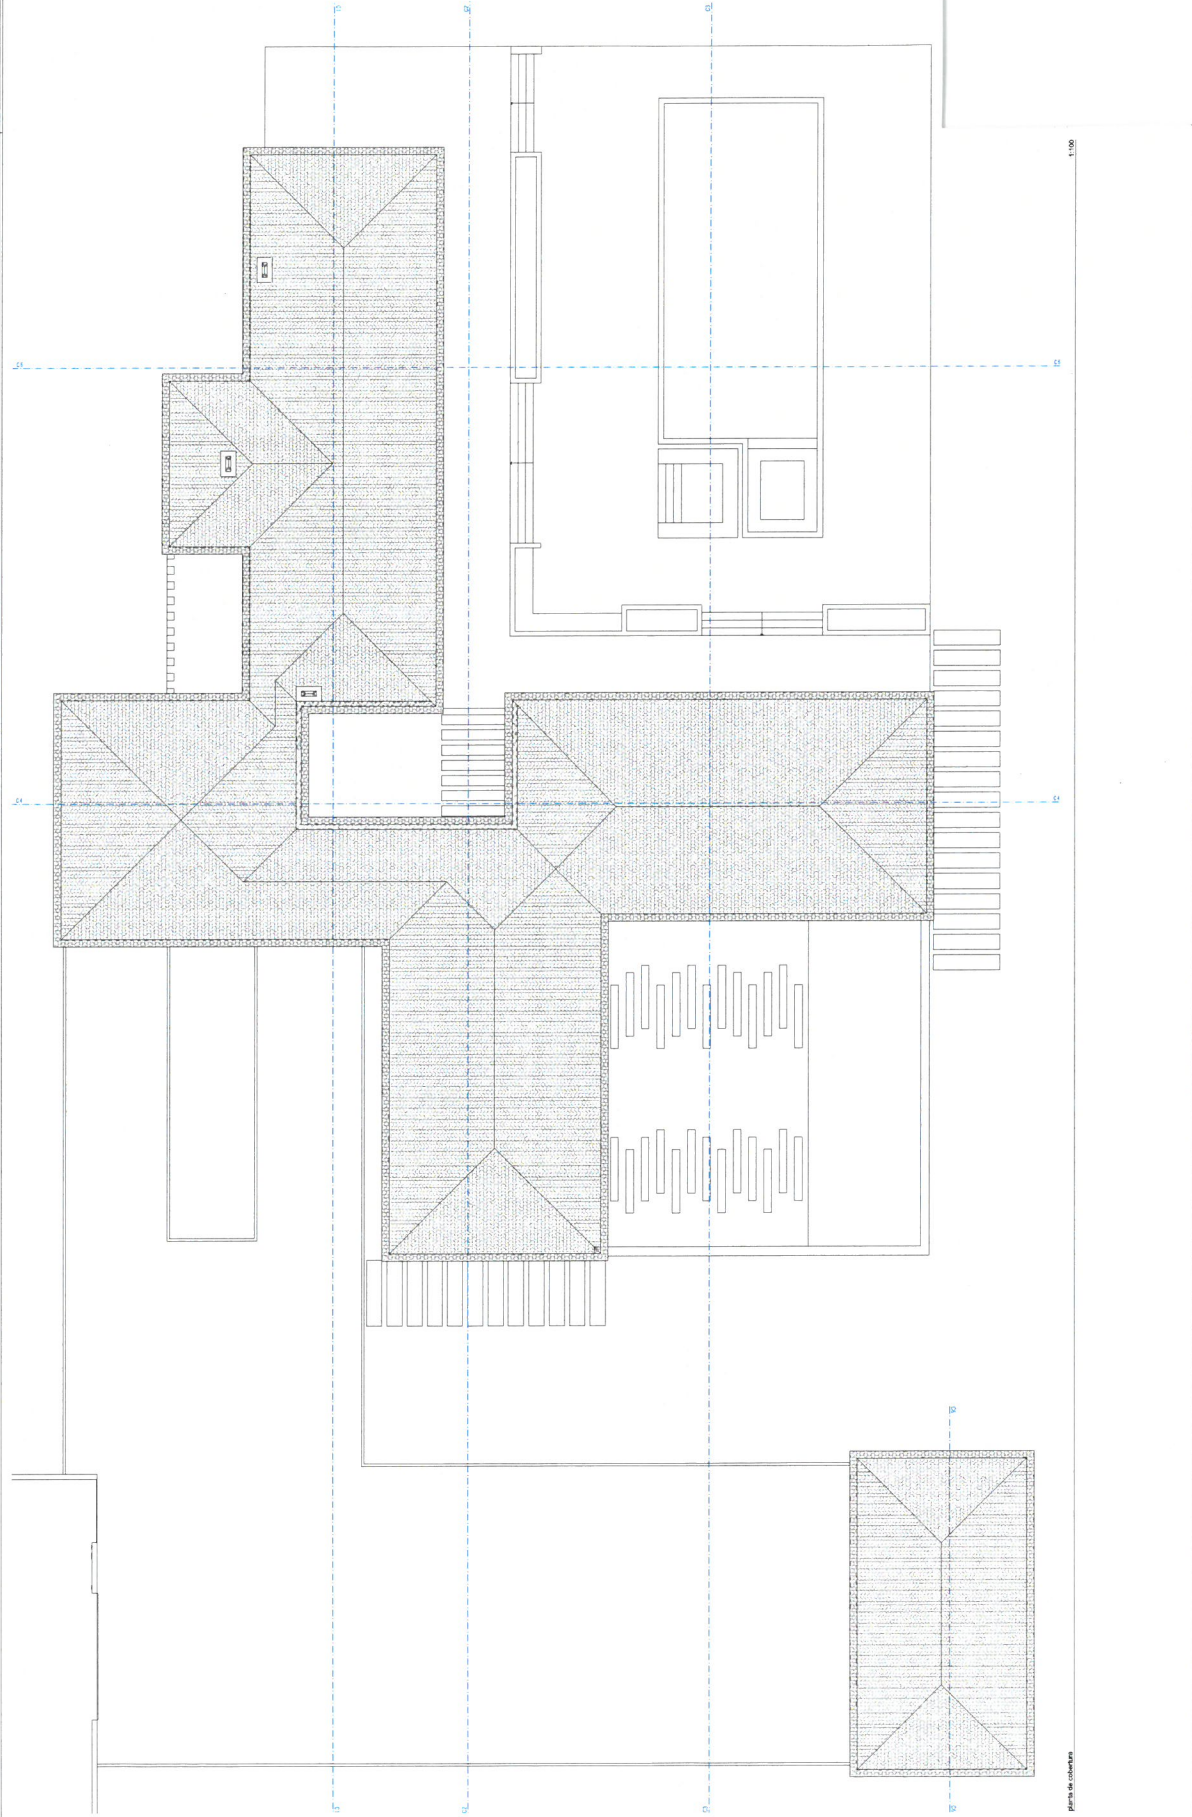

1:100


plano de cobertura

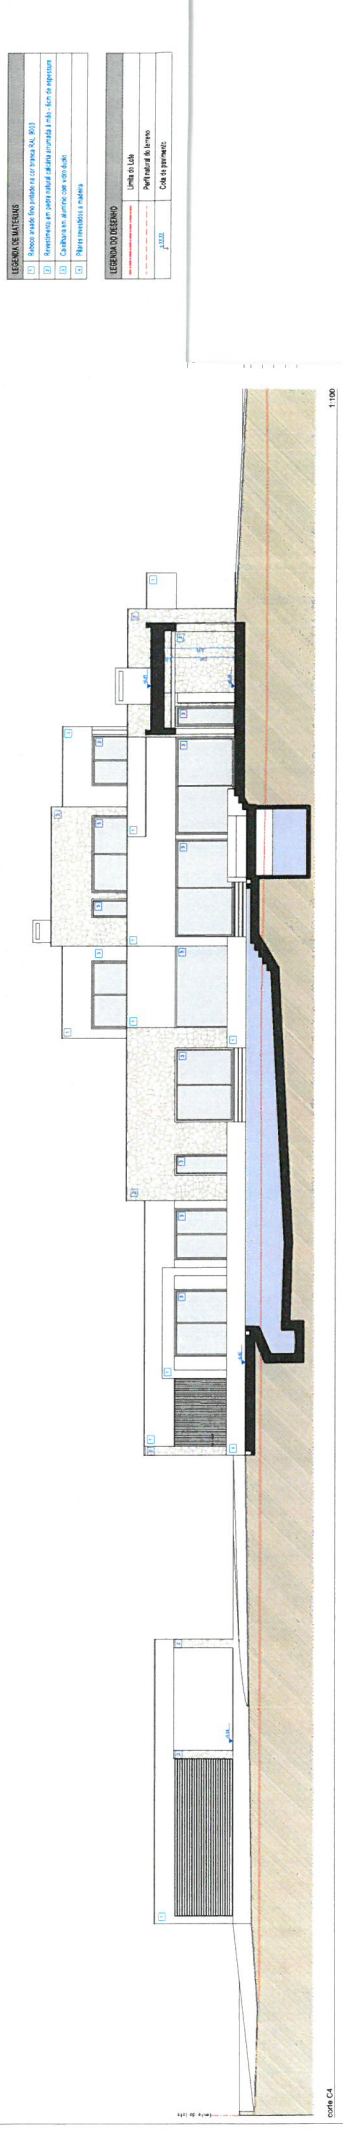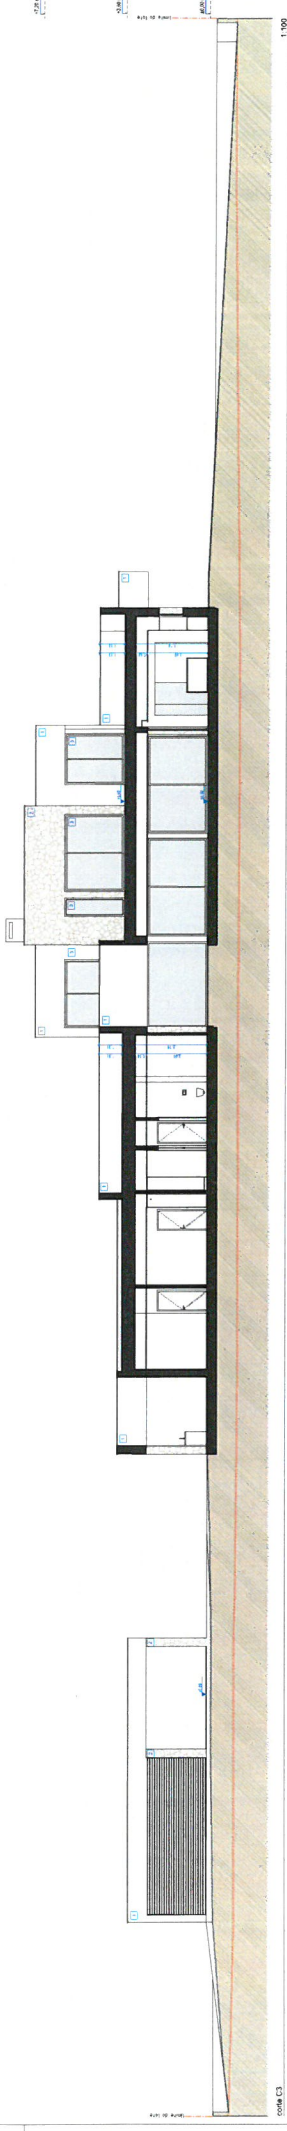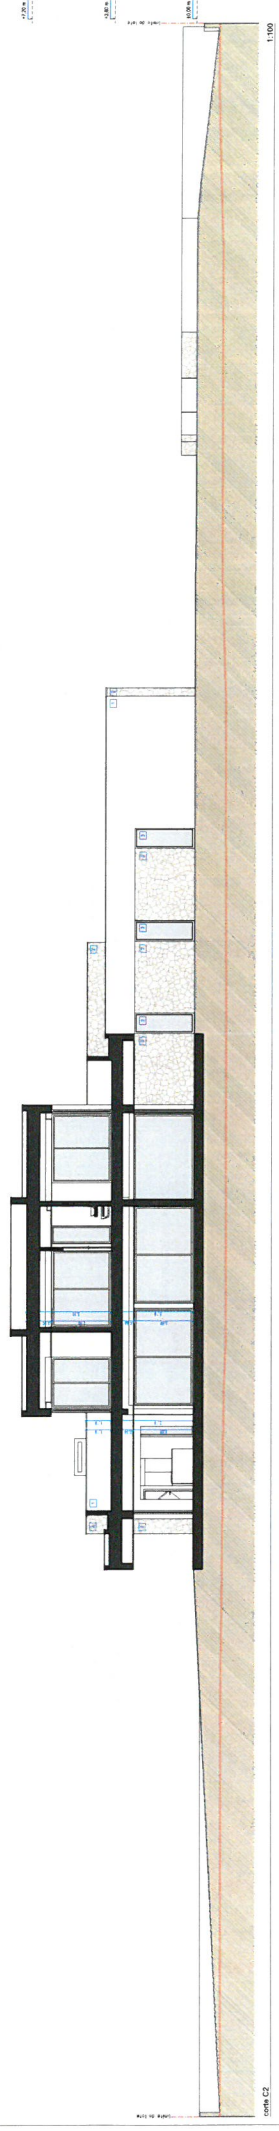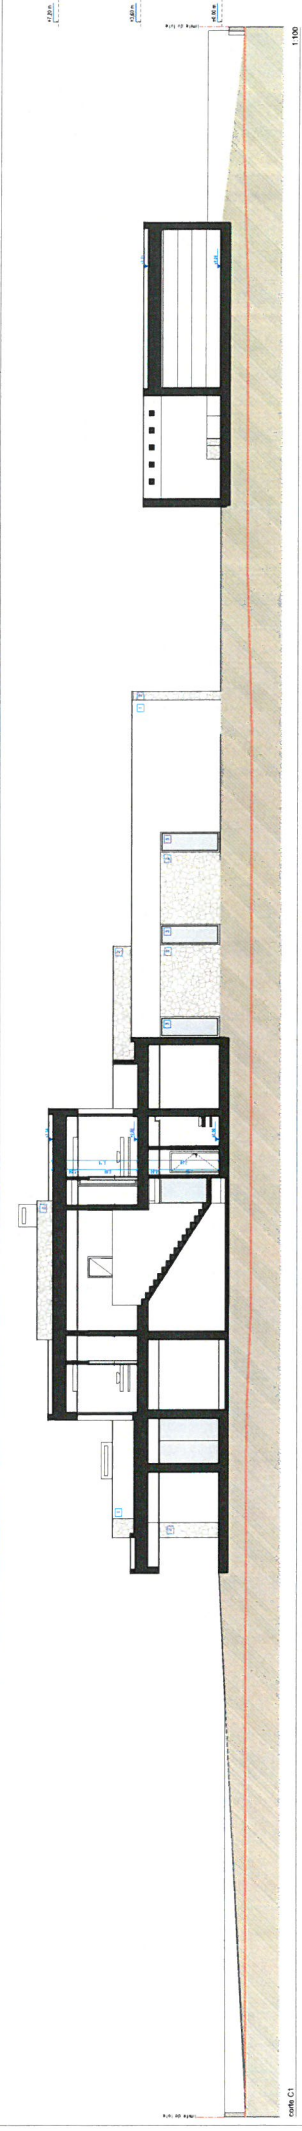







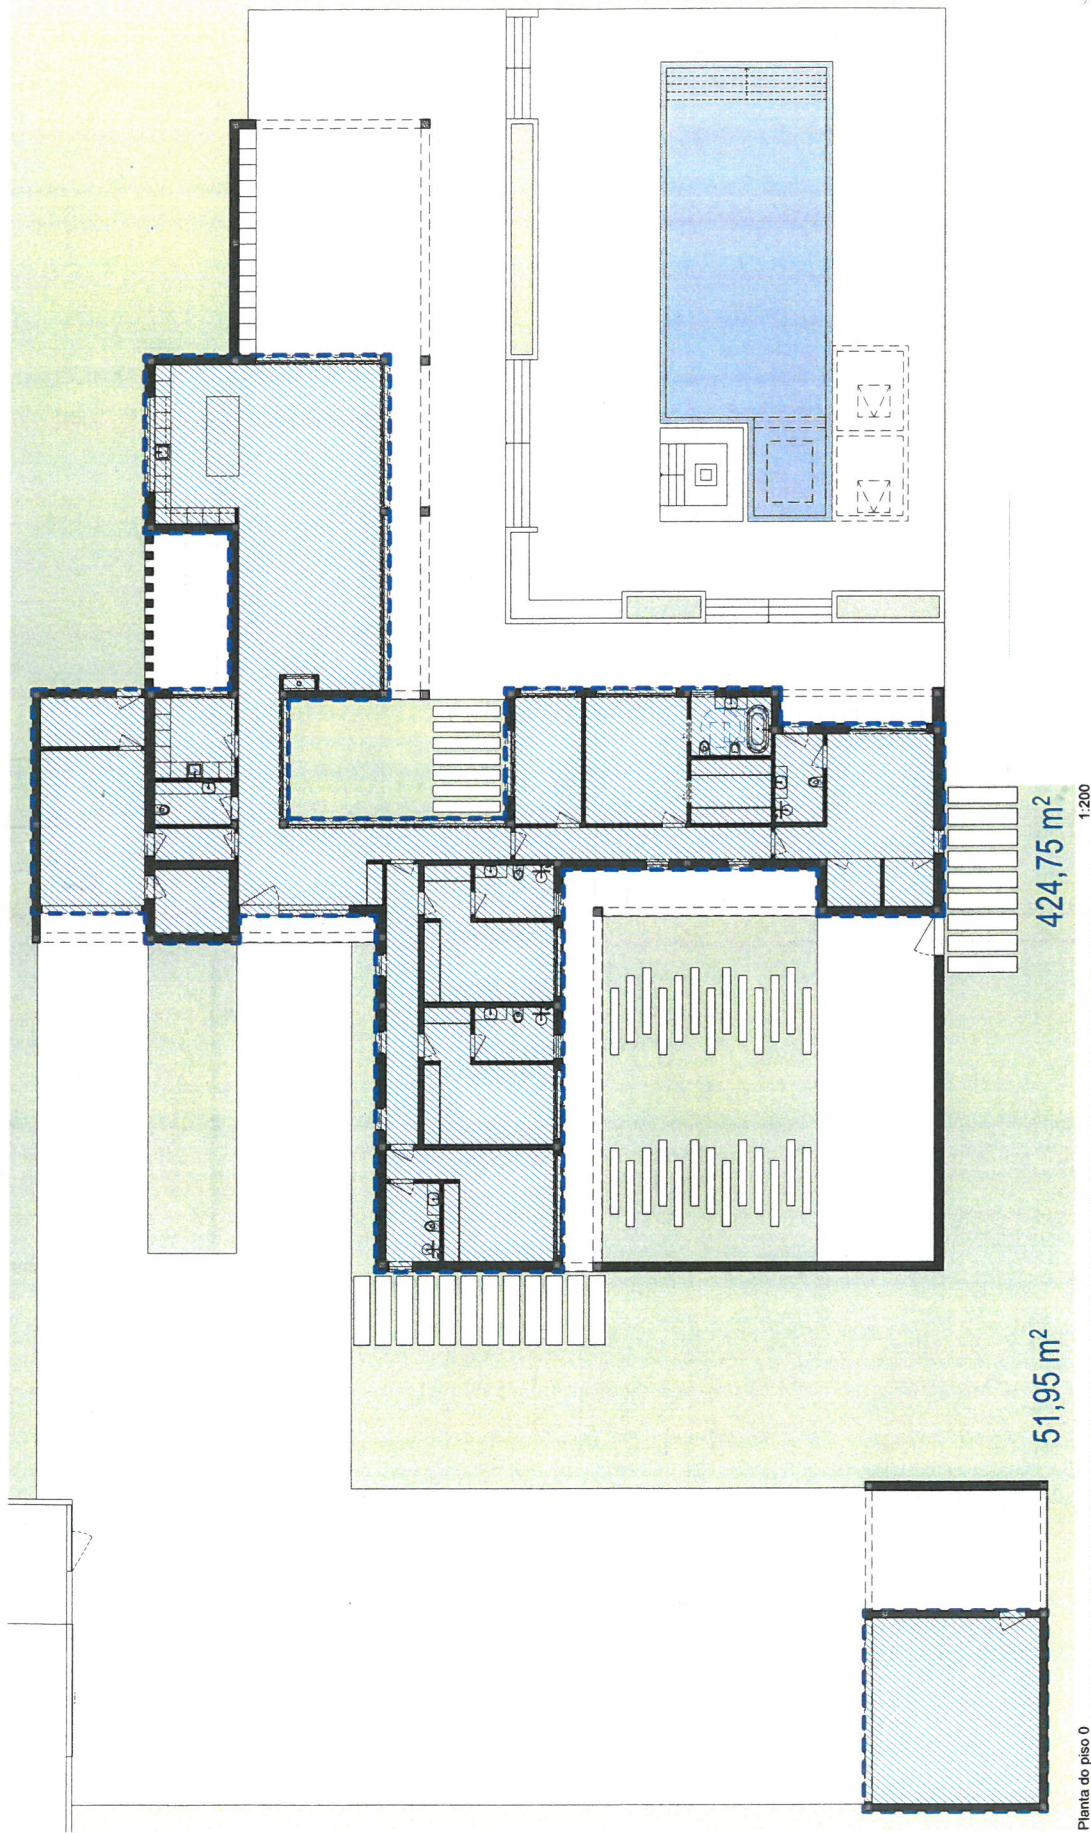



LEGENDA DO DESENHO	
	Limite do Lote
	Polígono de implantação - 5,00m de afastamento ao limite do prédio
	Área do Terreno
	Coifa de Soleira
	Área de construção = 476,70m ²