

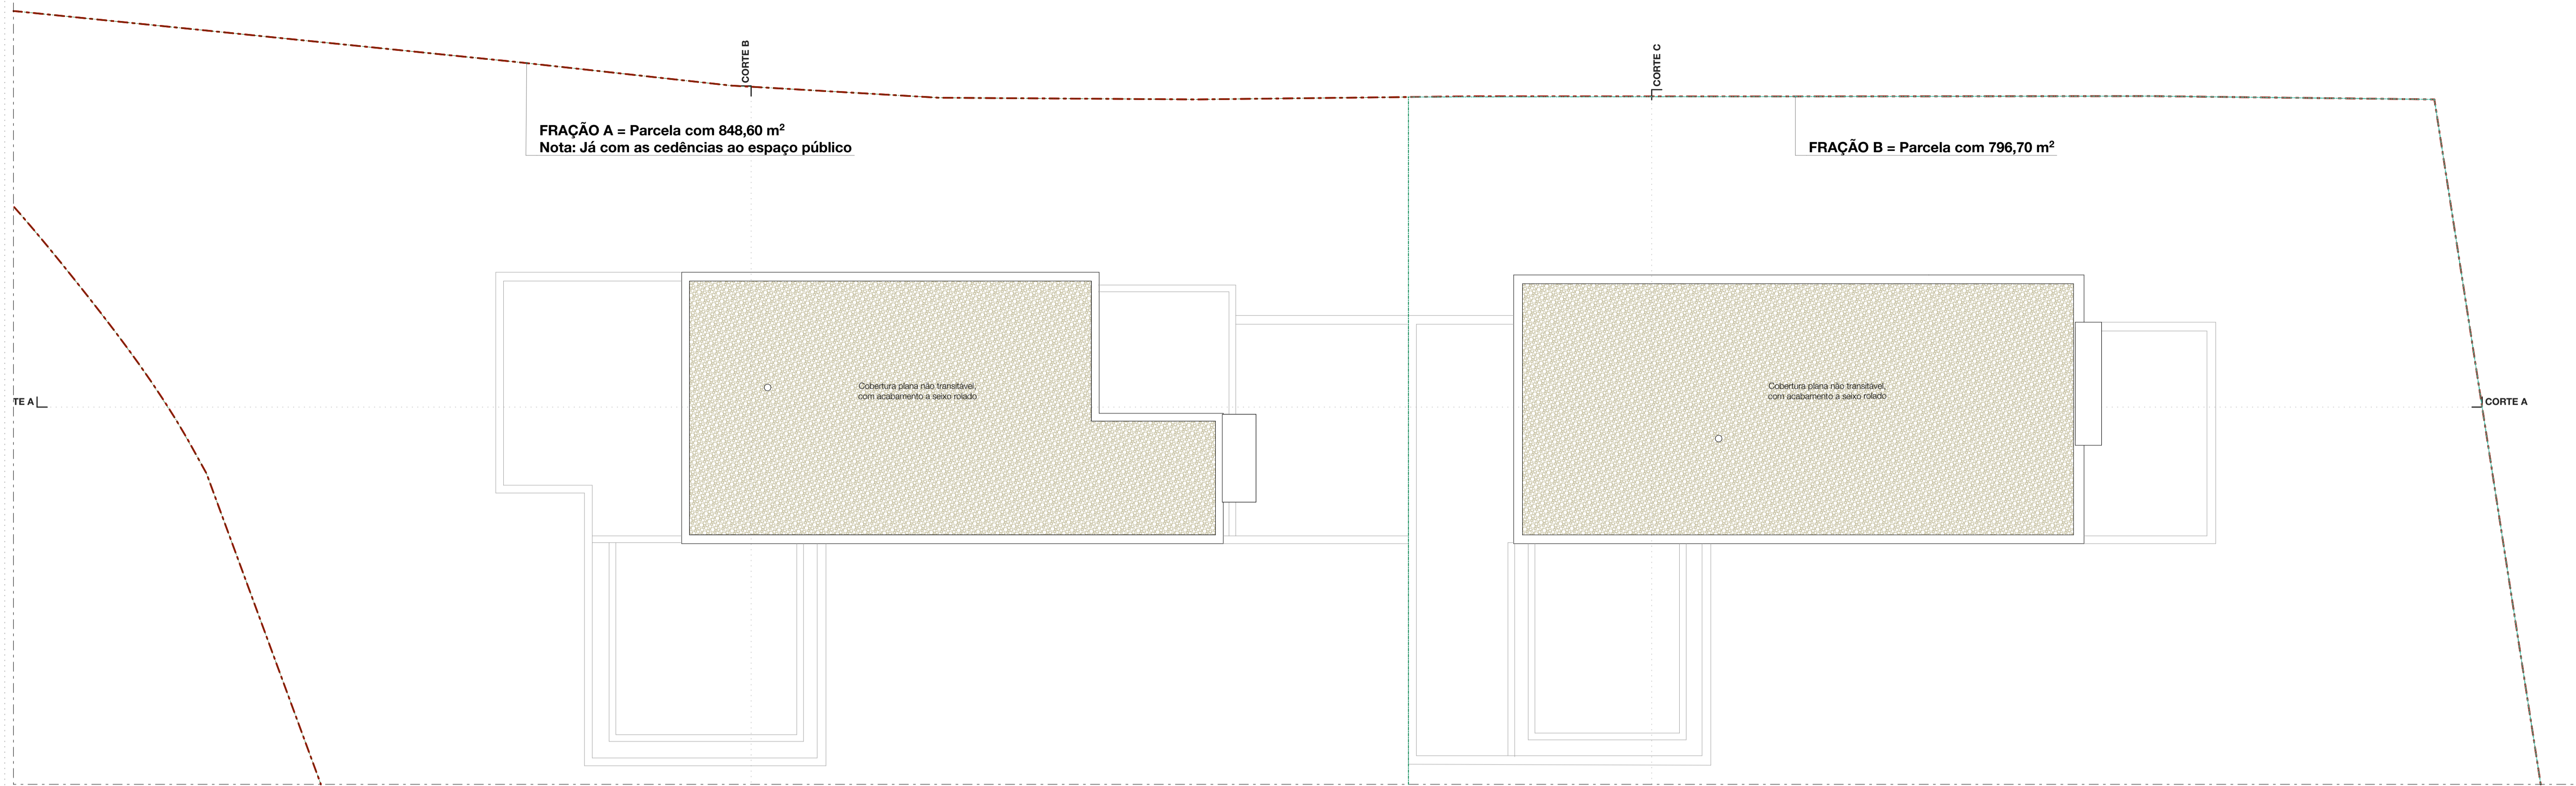


PLANTA DA COBERTURA - FRAÇÃO A E B

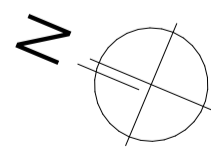

PLANTA DO 1º ANDAR - FRAÇÃO A E B

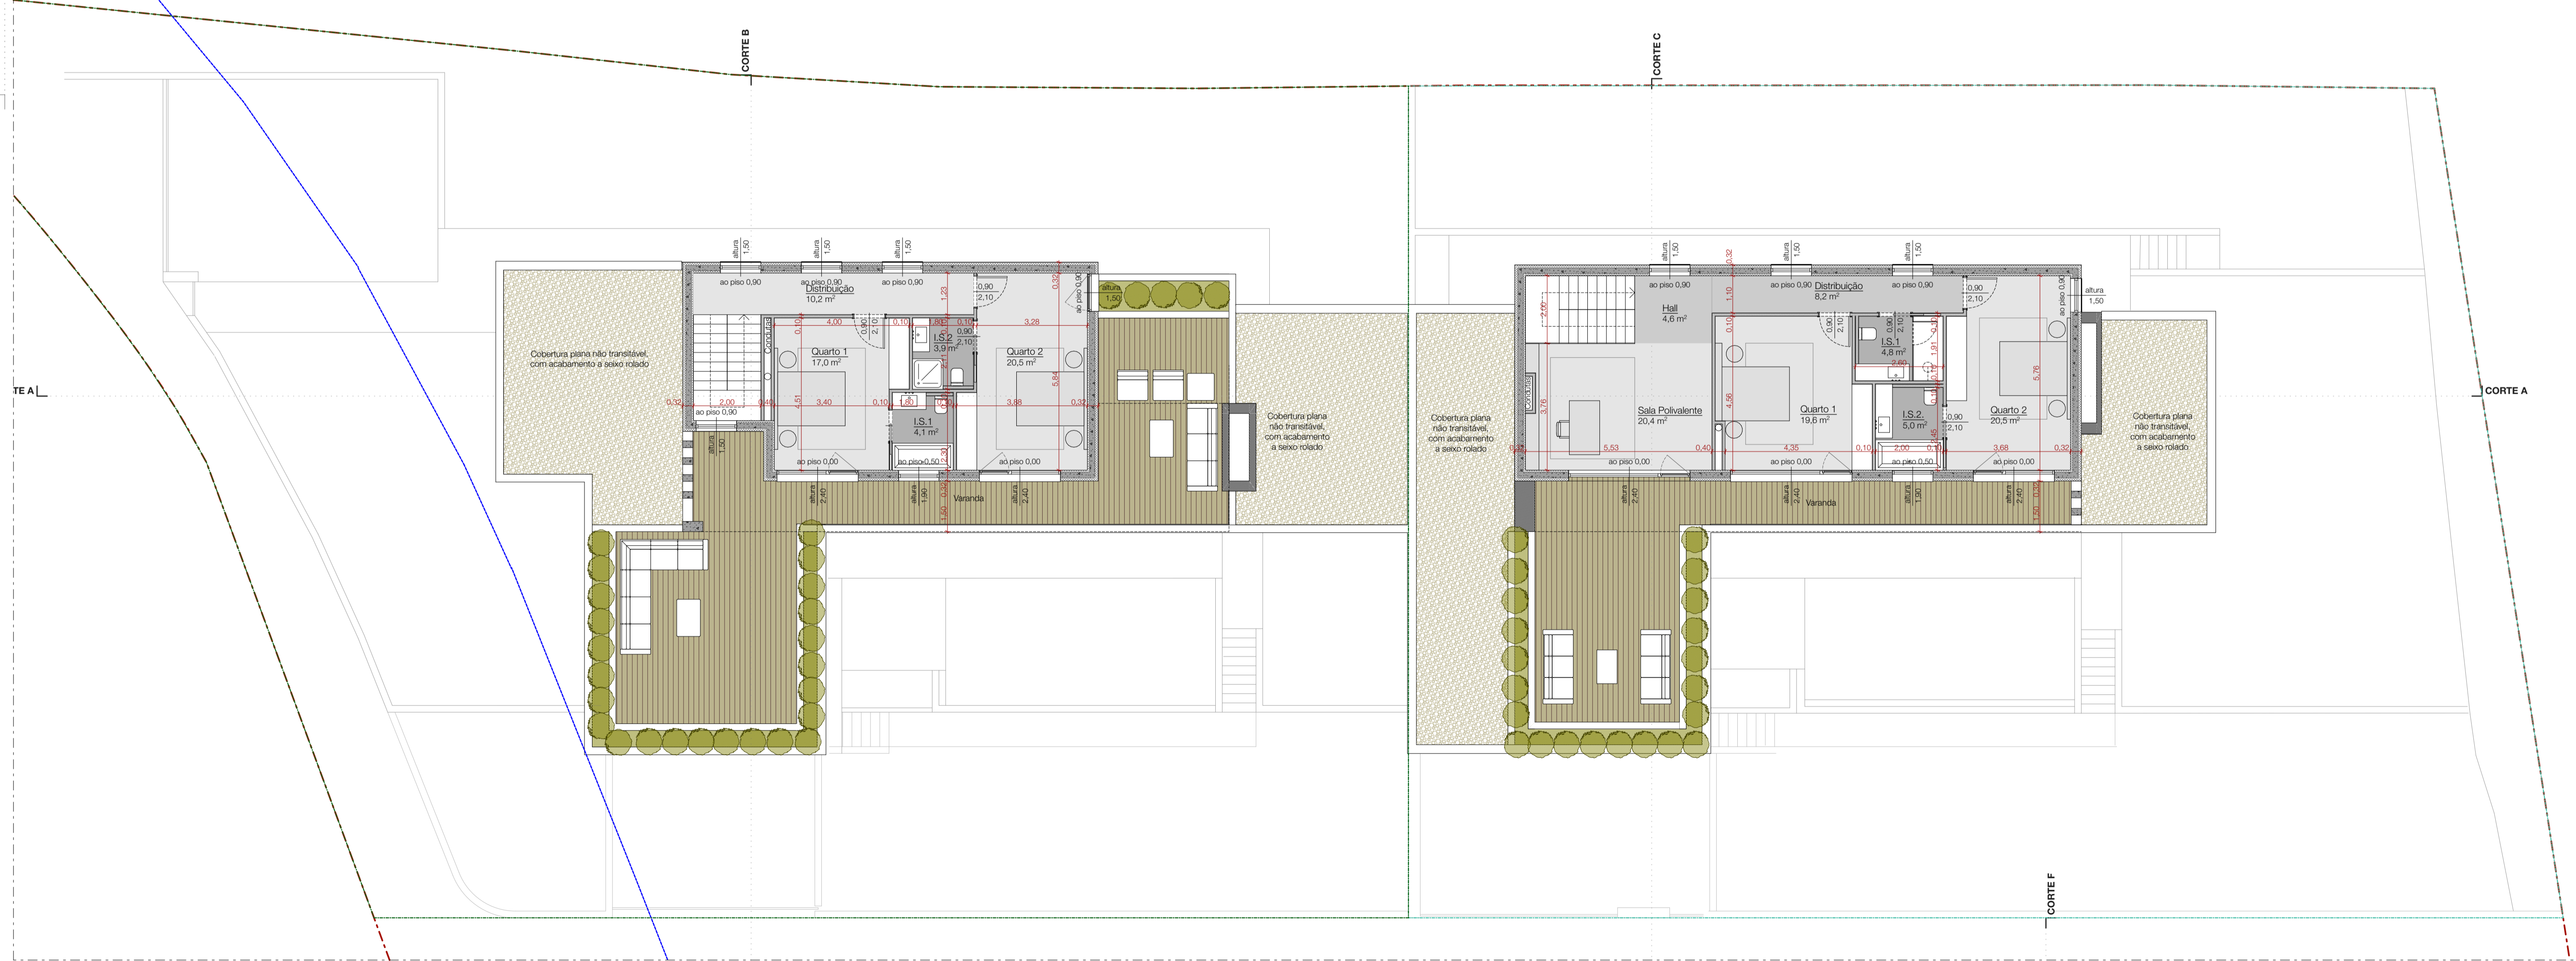

Este desenho é propriedade do autor, está expressamente proibida a sua reprodução total ou parcial sem autorização expressa do mesmo

REQUERENTE: Alexandre e Celestino	OBRA: Edifício de habitação com 2 frações	DESIGNAÇÃO: Plantas da Fração A e B - Cobertura e 1º Andar	FASE: LICENCIAMENTO
AUTOR: Arq. Joana Sousa	LOCAL: Cerro do Aporçal	ESCALA: 1:100	DATA: Trabalho a Decorar
		DES. Nº: 02 B	