
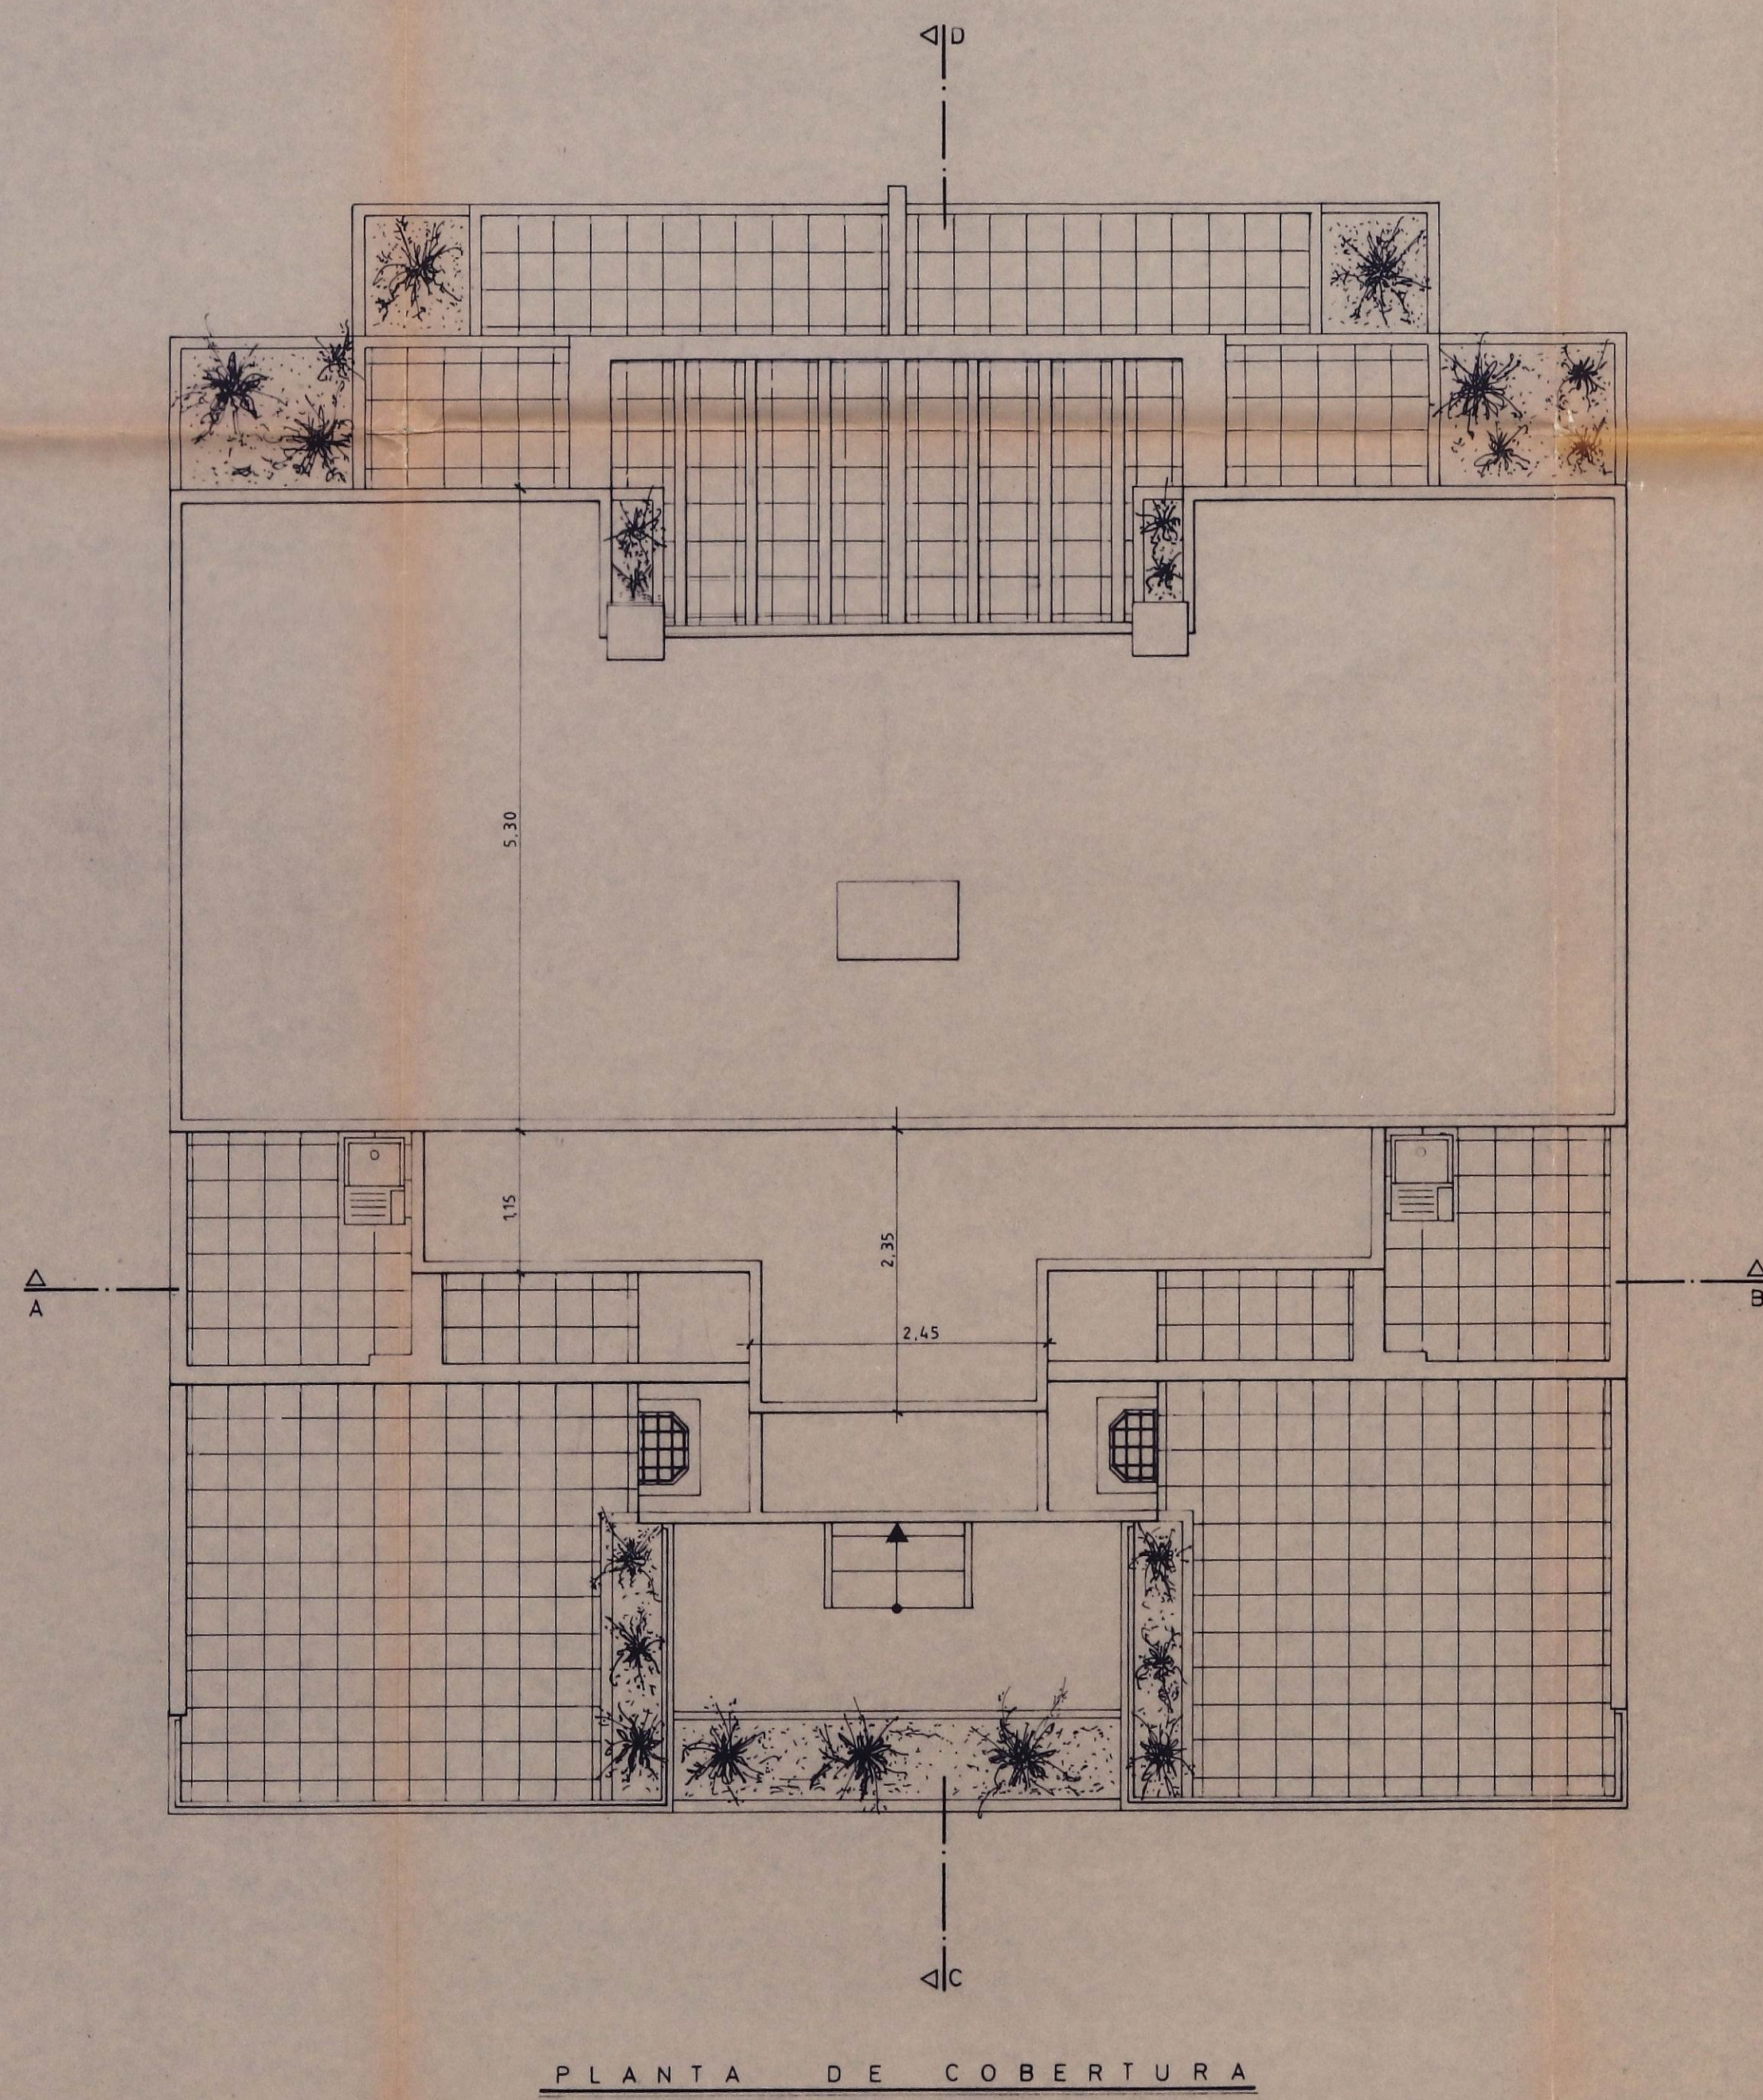
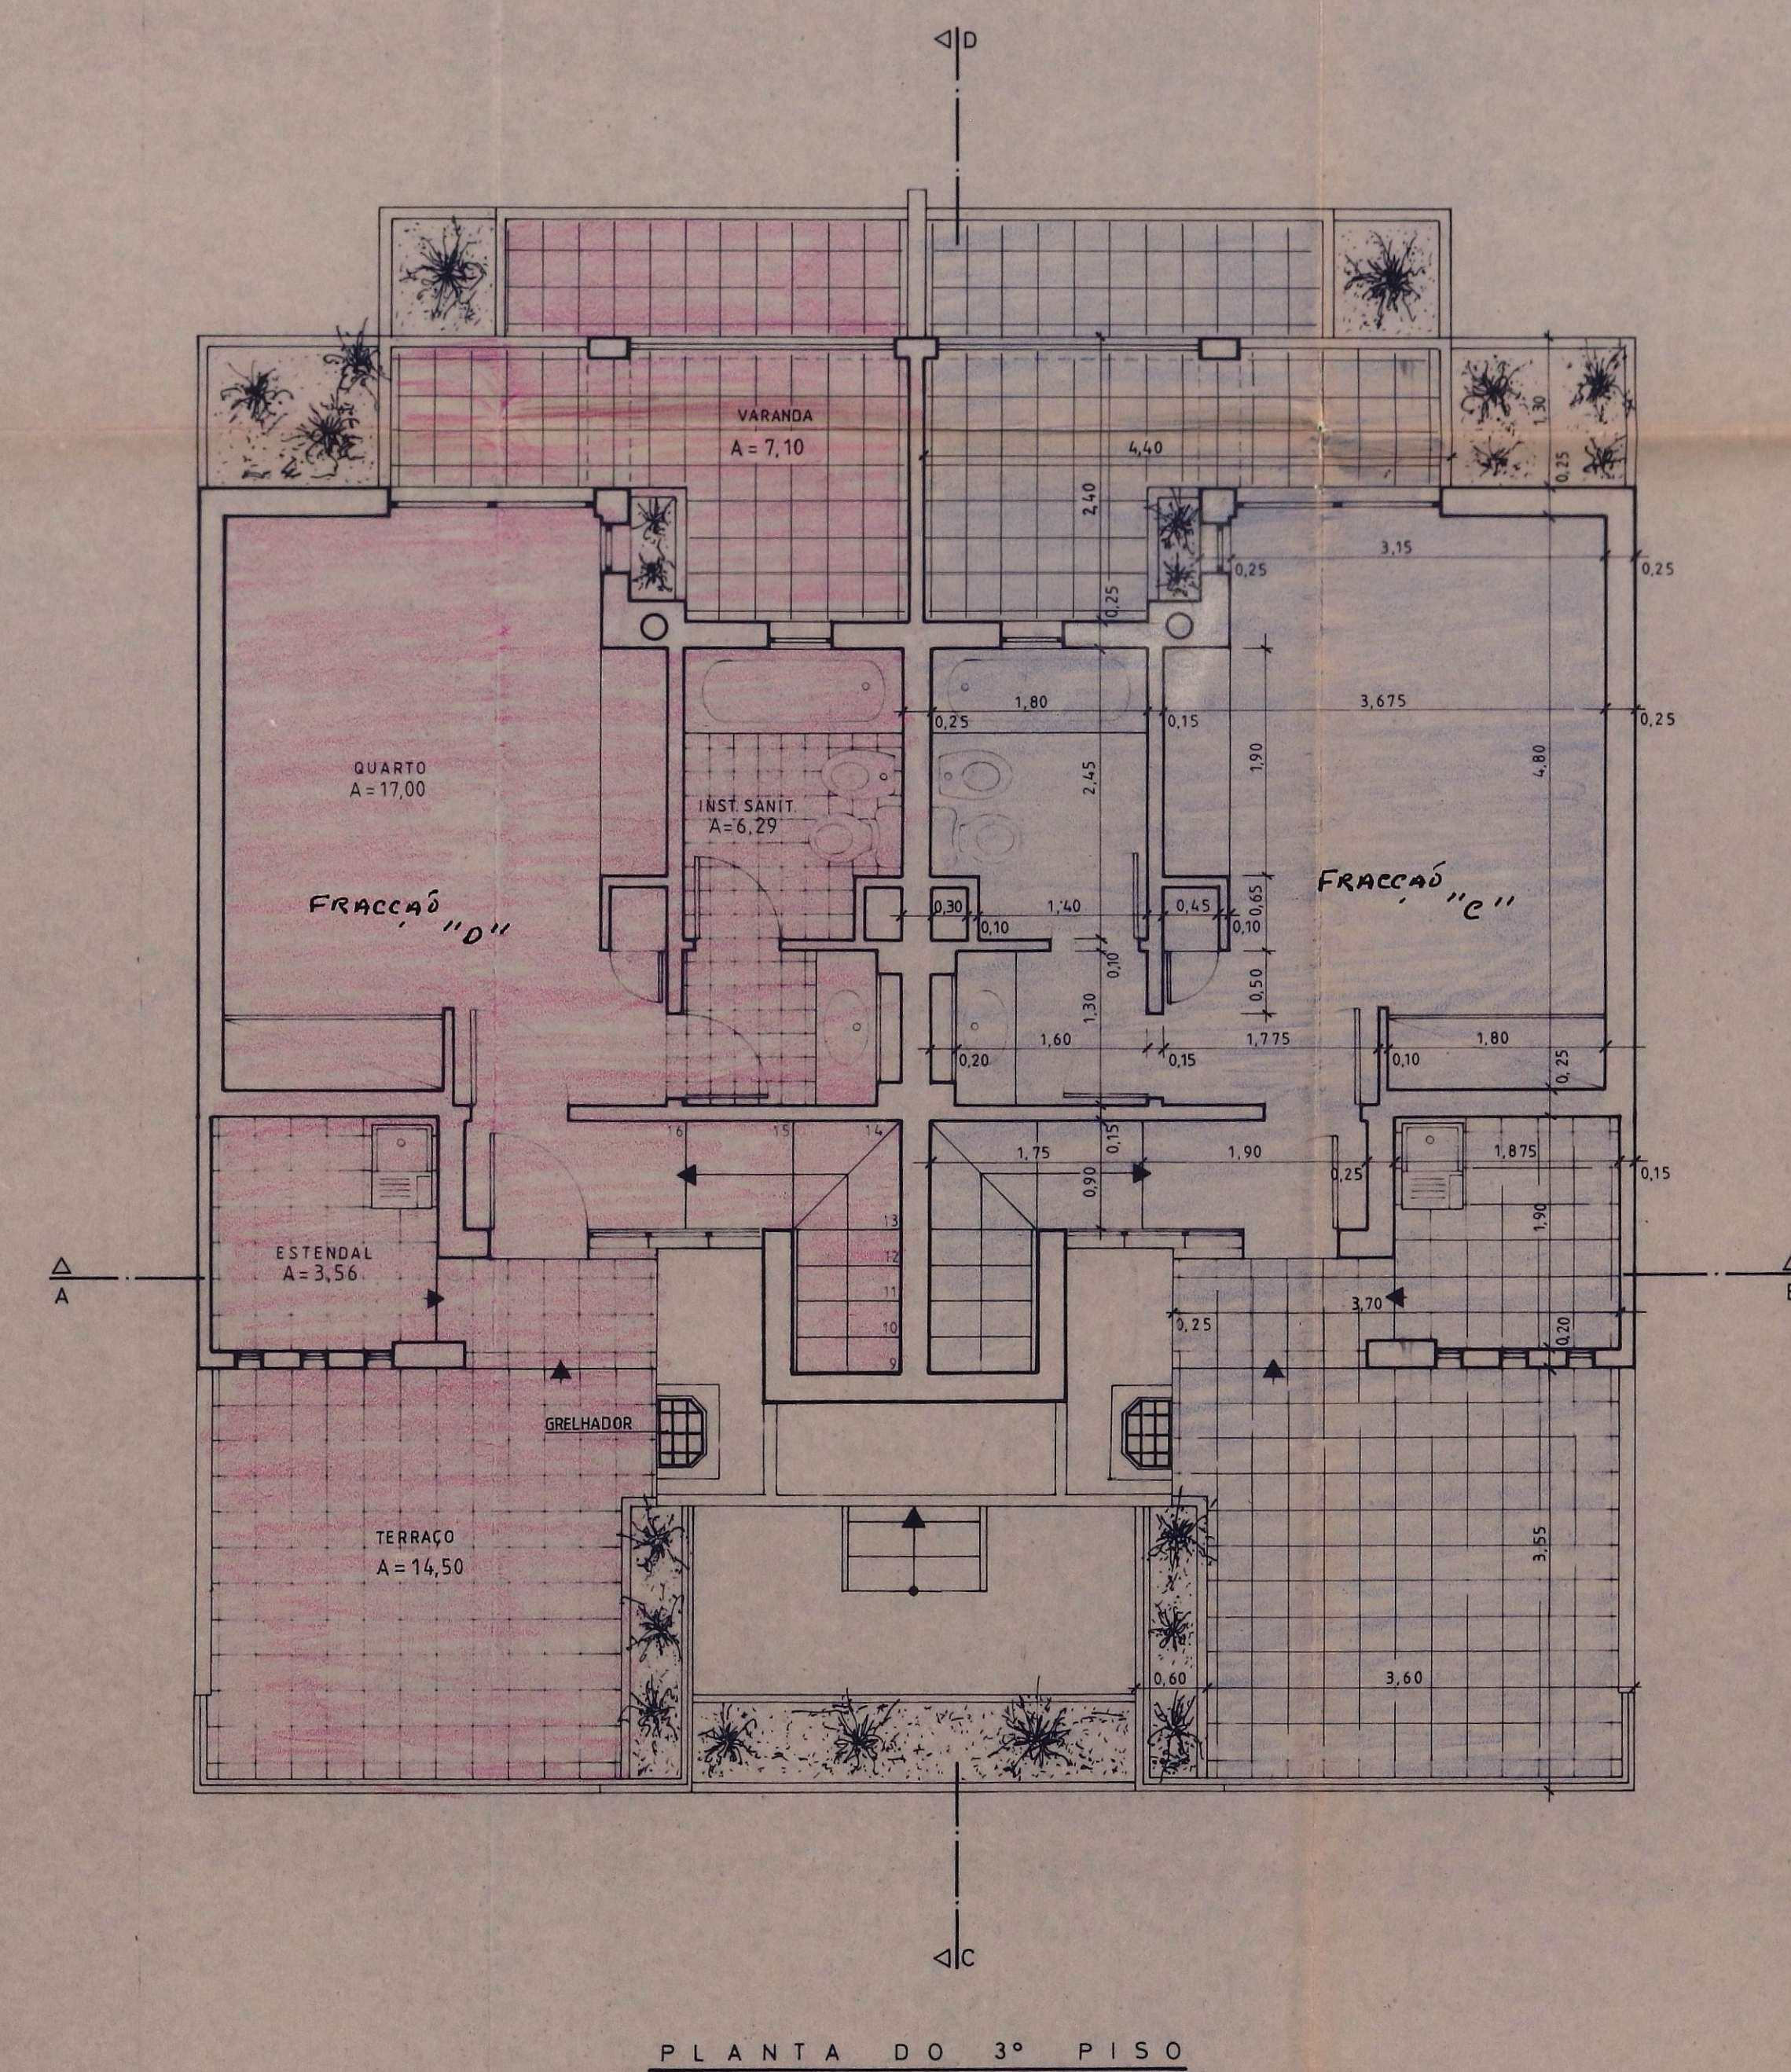
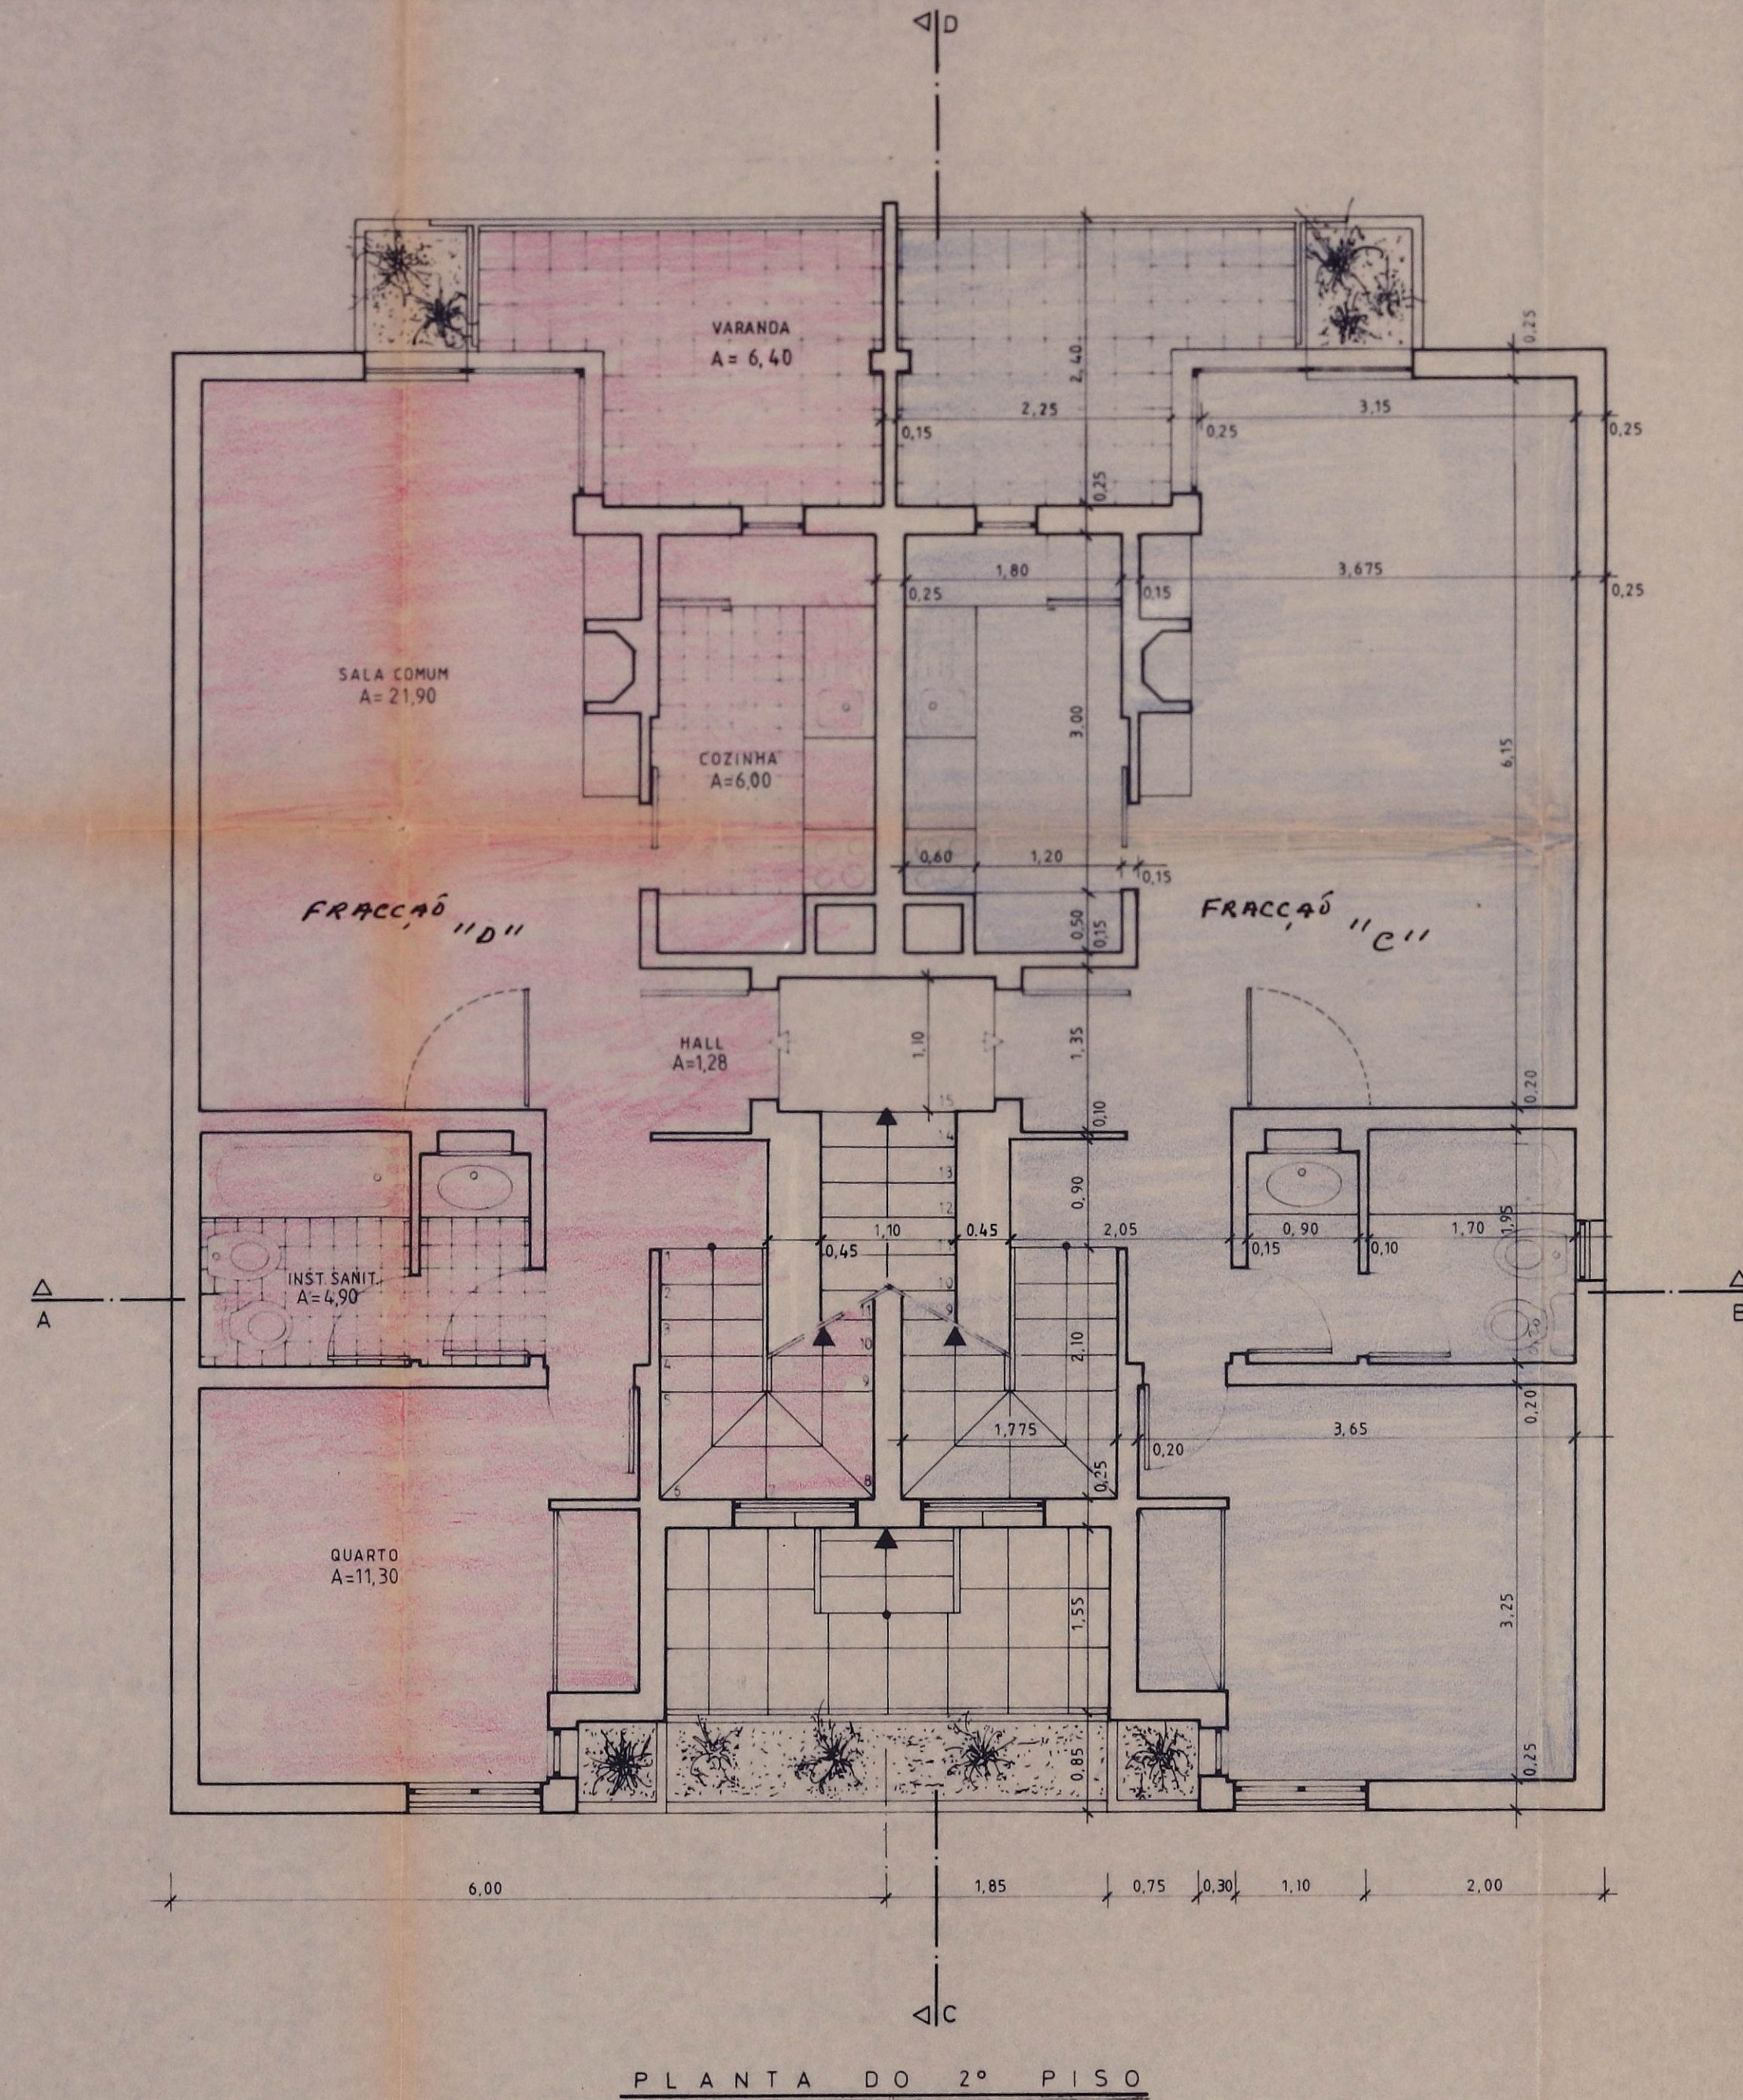


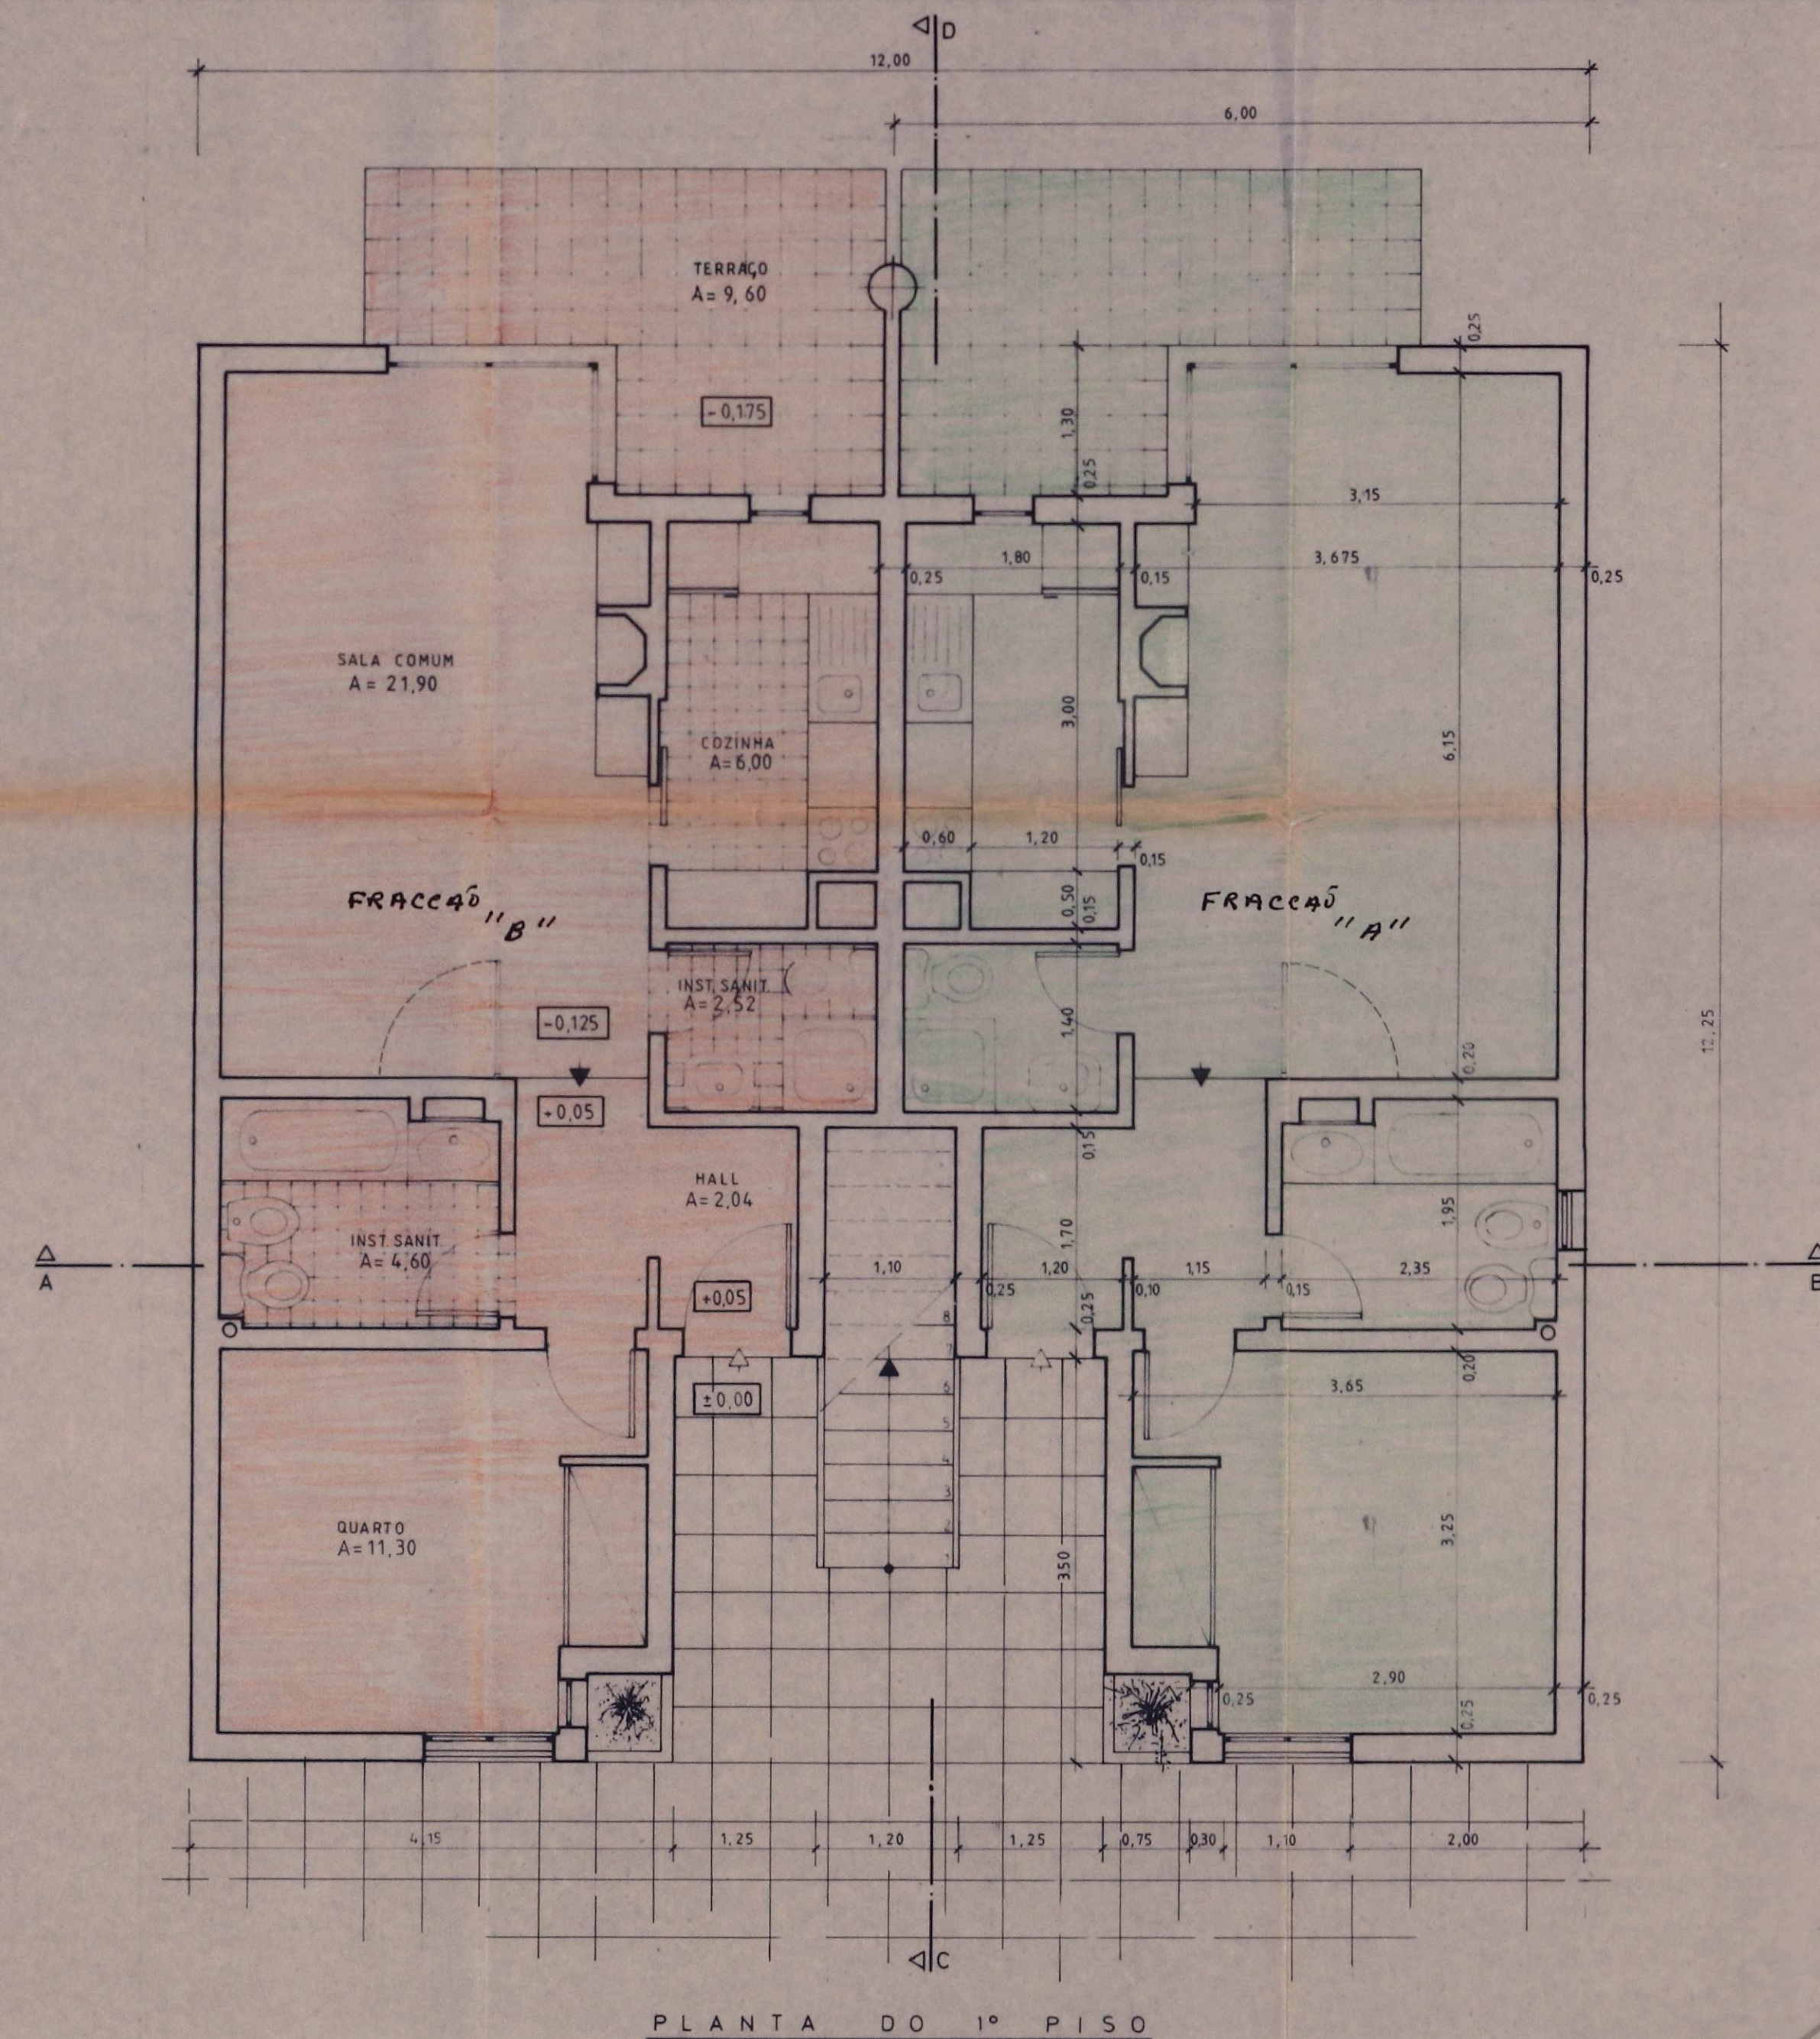

JORGE SEDEVAL arquiteto	
MONTE DA VINHA - VILANDOURA - TEL. (089) 32485	
Legenda	
requerente ELGATUM Empreendimentos Imobiliários Lda	
estudo BLOCO DE HABITAÇÃO LOTE 4.12.17/1 (2ª fase) - VILANDOURA	
conteúdo PLANTAS Pisos e Cobertura	
escala 1/50	data SET 88
obs. LT 1	
o arquiteto	4