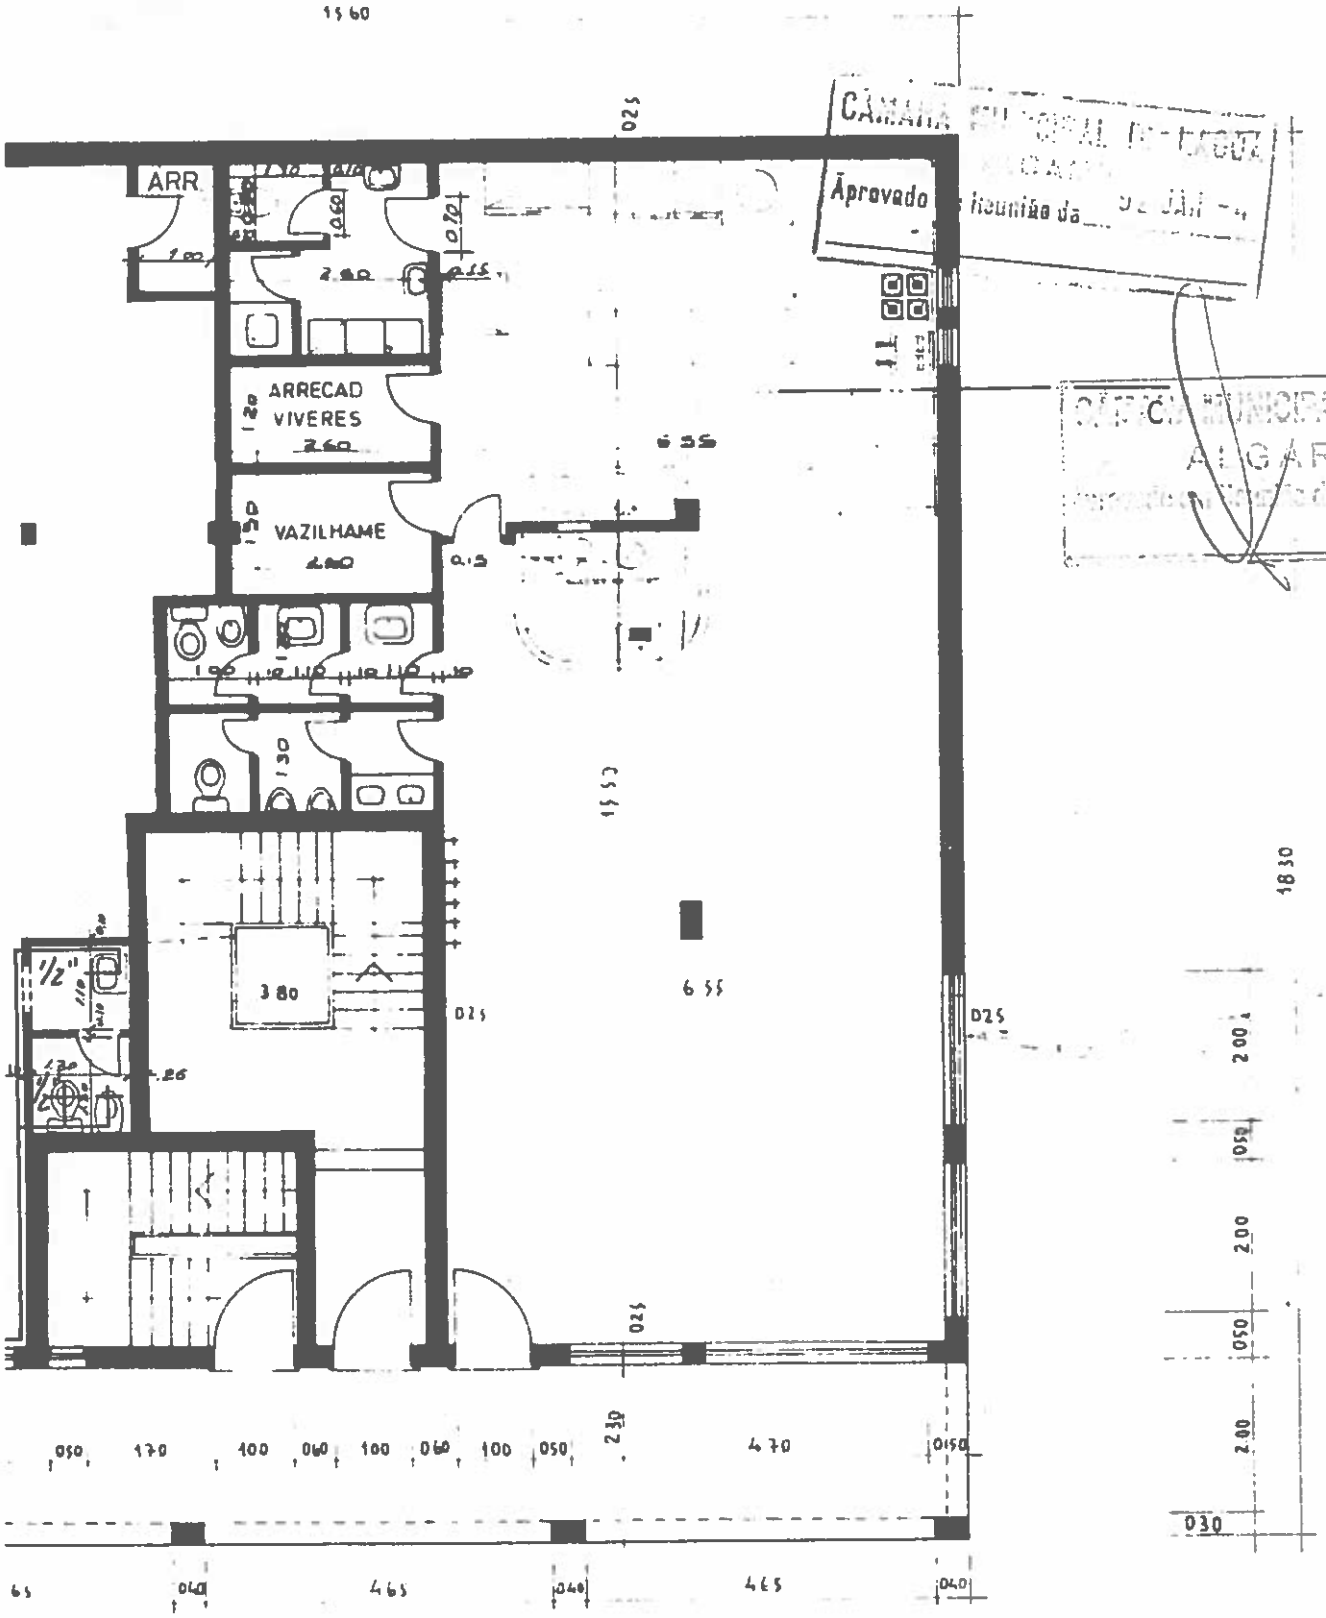


2ª FASE

# PROJECTO DE UM PRÉDIO (ALTERA

| | |
|---|---|
| PROP. | ANTÓNIO JOSÉ DOS REIS GRAVANITA |
| LOCAL | CARVOEIRO - LAGOA |